
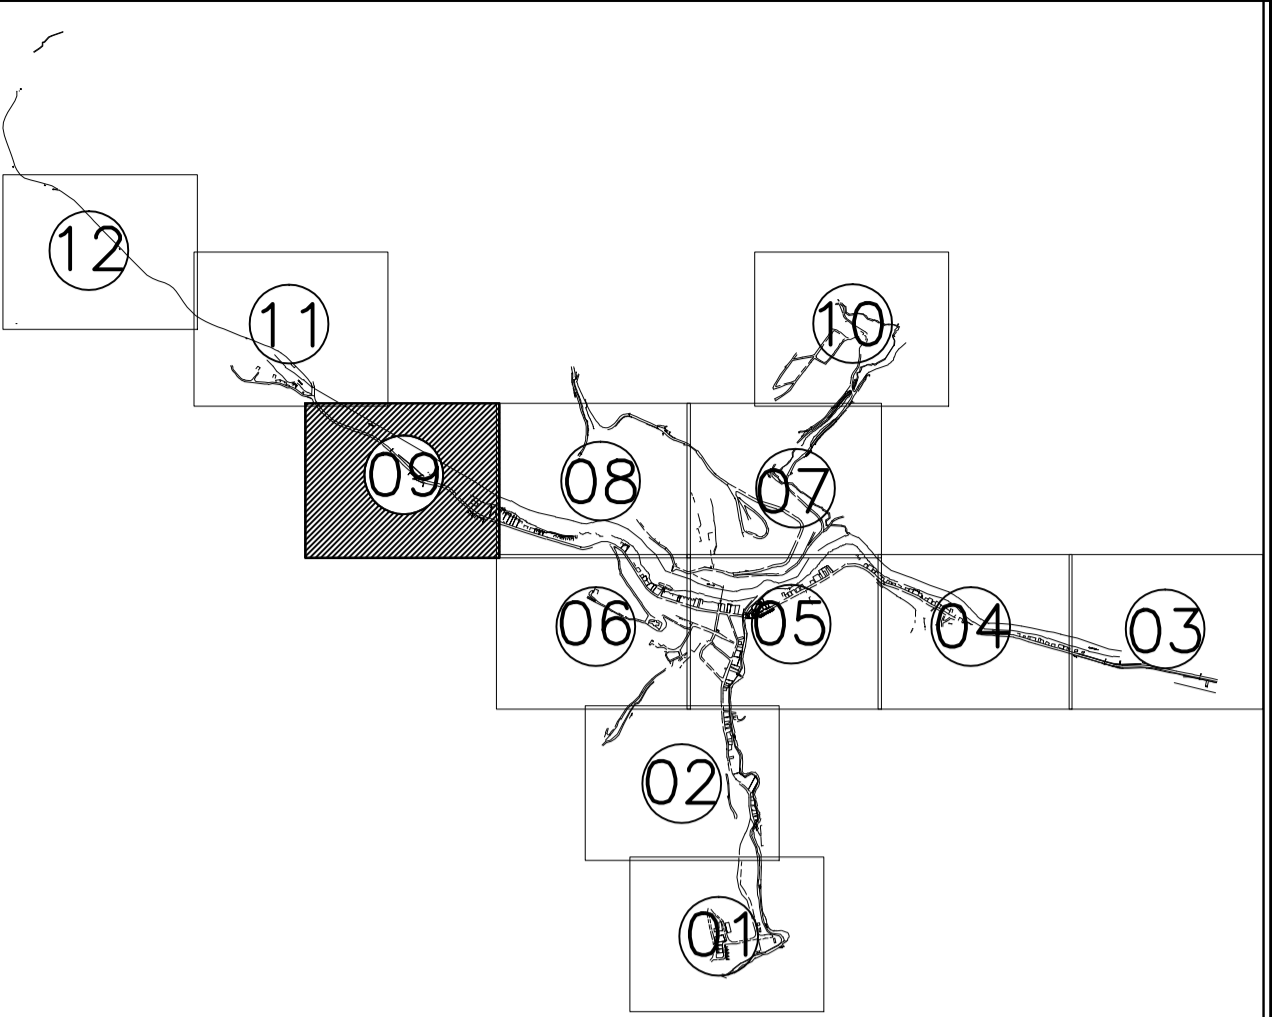


CONFIGURAÇÃO DE
PENAS P/ PLOTAGEM

COR	ESP.
1	07 0,1
2	07 0,2
3	07 0,3
4	07 0,4
5	07 0,5
6	07 0,6
7	07 0,25
8	07 0,09
9	07 0,15
140	140 0,15
162	162 0,15

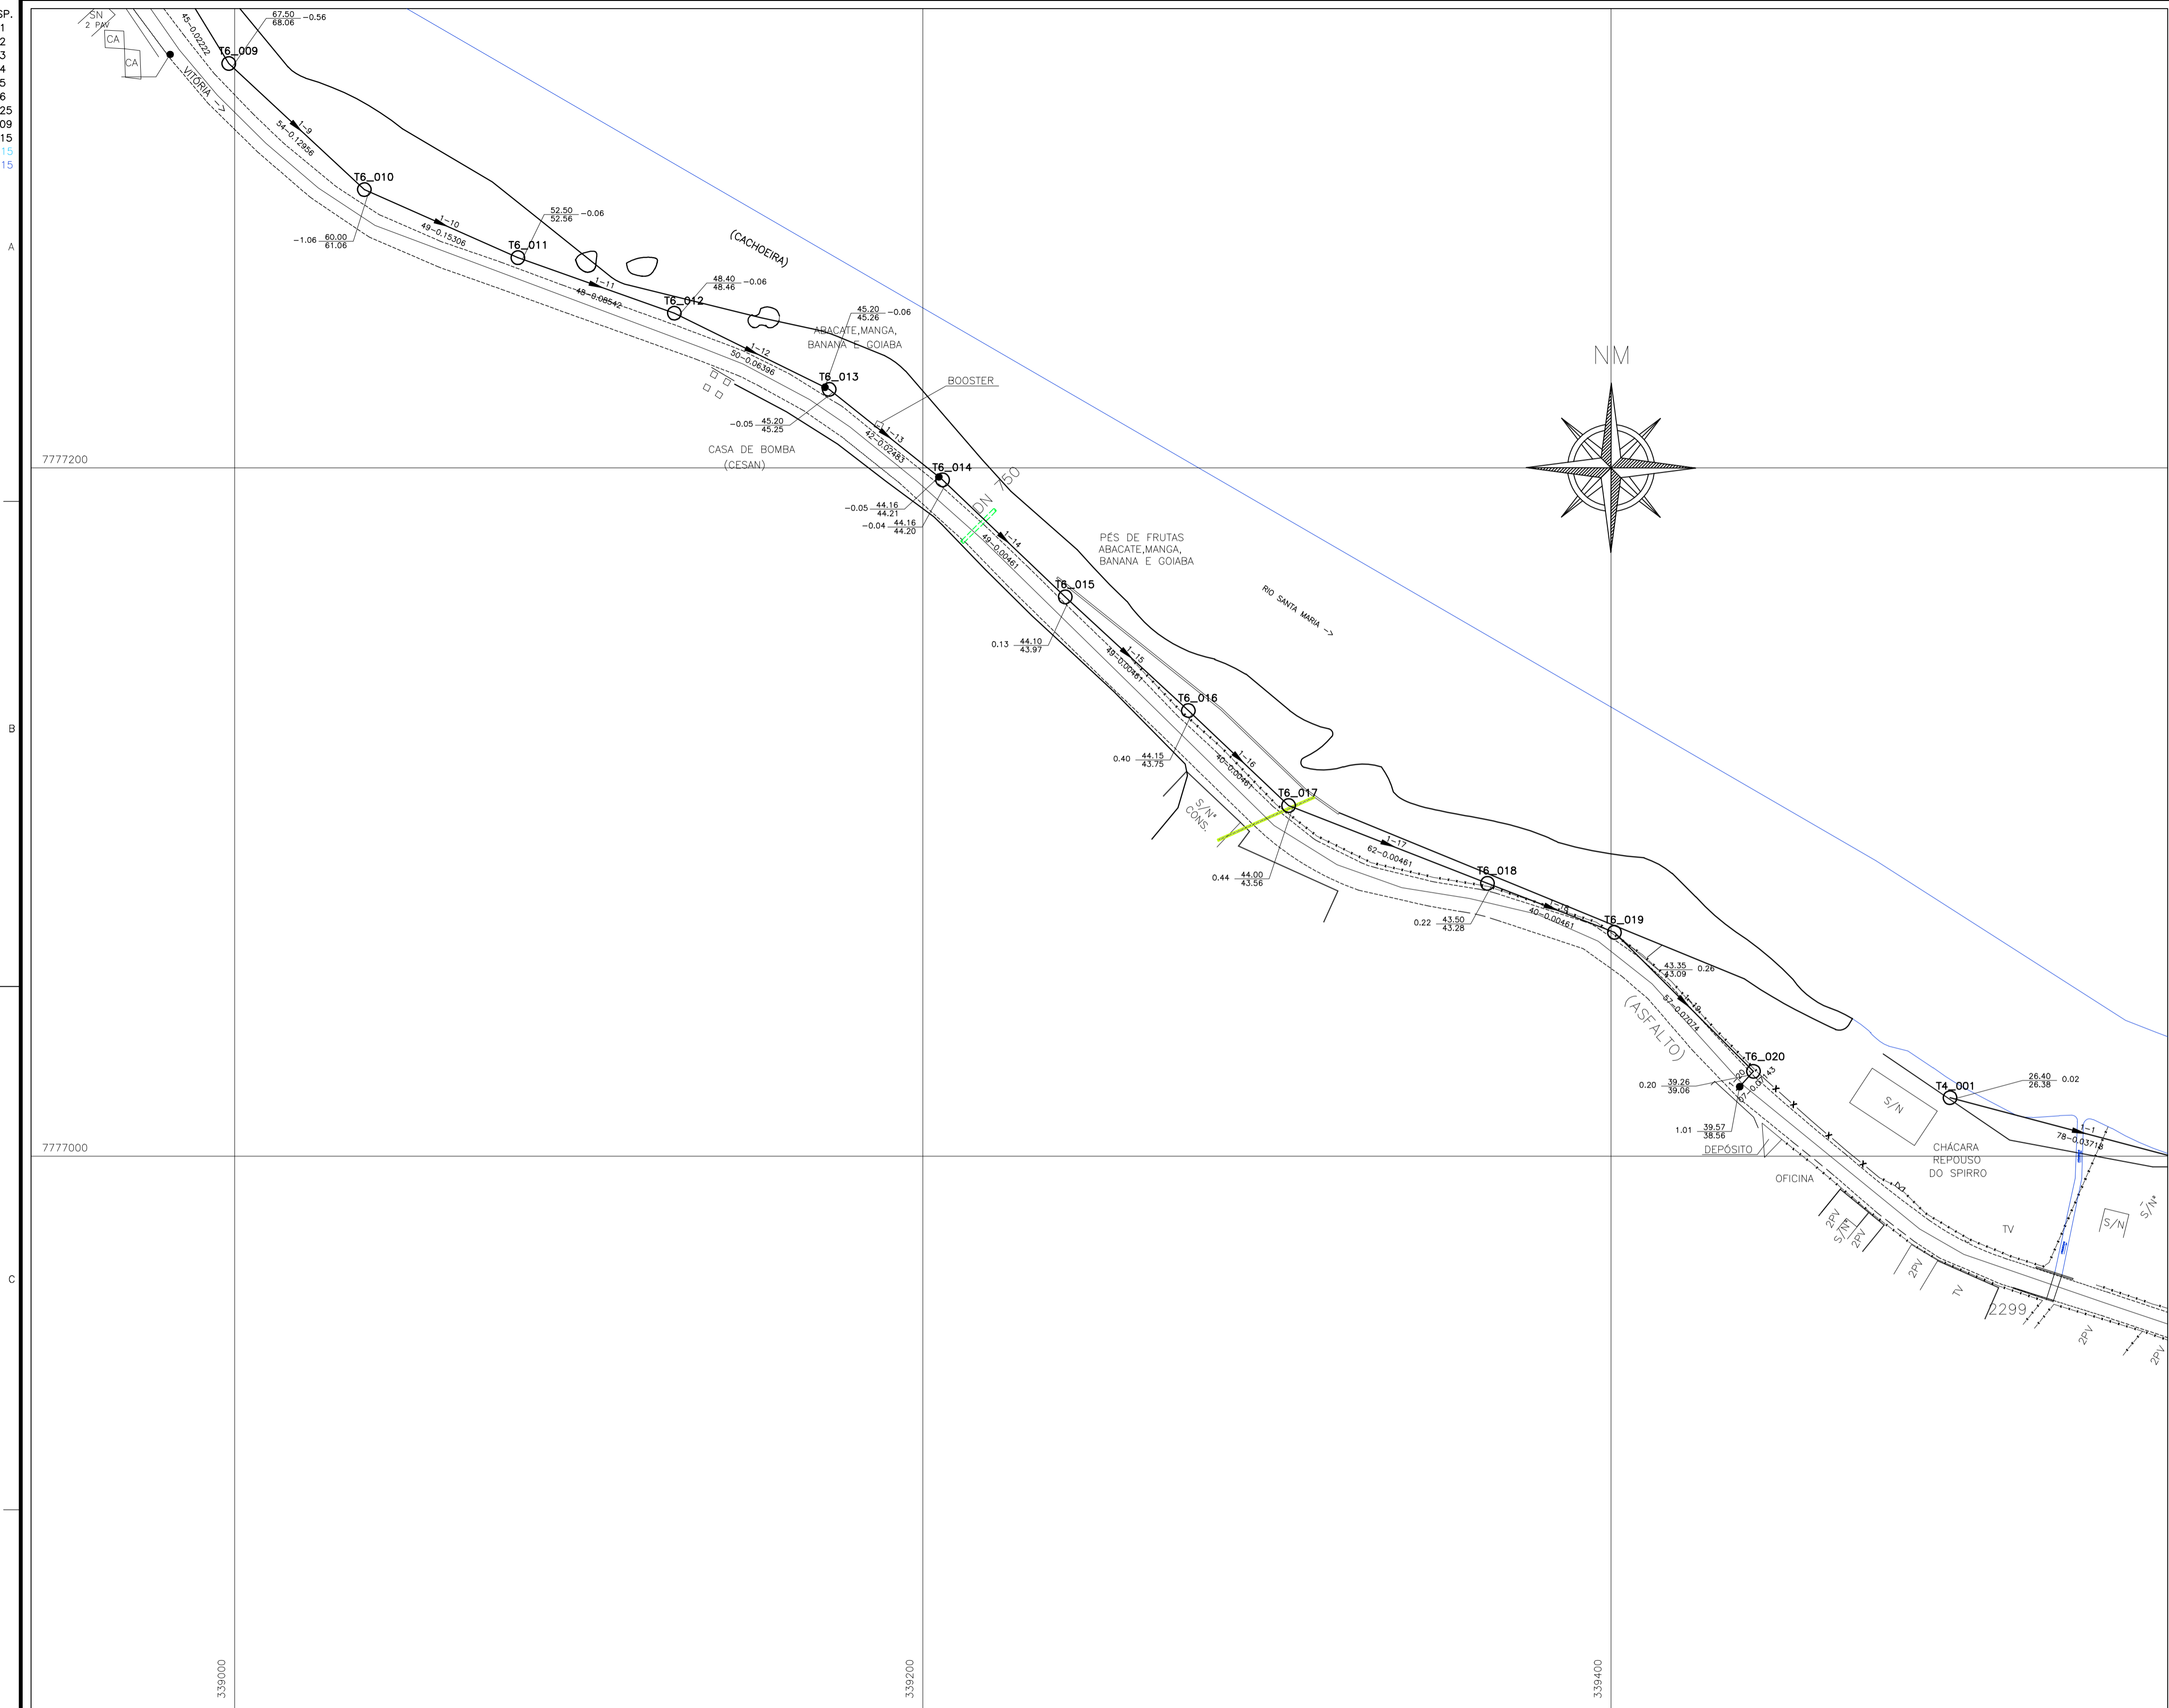

ÁREA EM ESTUDO

LEGENDA:


- REDE COLETORA DE ESGOTO PROJETADA (PVC)
- INTERCEPTOR DE ESGOTO PROJETADO (FERRO FUNDIDO)
- Nº DO TRECHO
- COMPRIMENTO m - DECLIVIDADE m/m - DIÂMETRO
- COTA DE TOPO
- COTA DE FUNDO
- PROFUNDIDADE
- xyy = PV n° yy da Bacia x
- PV - POÇO DE VISITA
- TQ - TUBO DE QUEDA OU DEGRAU
- EEEB - ESTAÇÃO ELEVATÓRIA DE ESGOTO BRUTO

NOTAS:

- QUANDO NÃO HOUVER INFORMAÇÃO DE DIÂMETRO, CONSIDERAR DN150.
- DIMENSÕES, ELEVACOES EM METROS E DIÂMETROS EM MILÍMETROS.

OBSERVAÇÃO:

SEMPRE QUE POSSÍVEL A TUBULAÇÃO DA REDE COLETORA DE ESGOTOS SERÁ POSICIONADA NO TERÇO MÉDIO DA RUA, CONFORME MOSTRA A FIGURA ABAIXO.

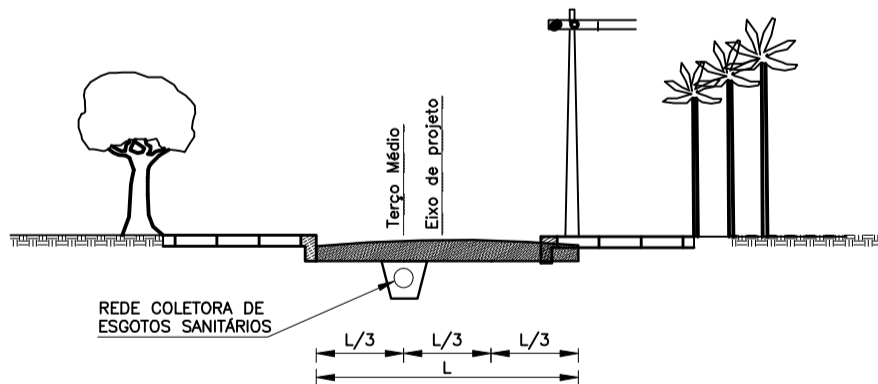

ESTE DESENHO É PROPRIEDADE DA
COMPANHIA ESPÍRITO SANTENSE DE
SANEAMENTO - CESAN E NÃO PODE
SER COPIADO SEM SUA AUTORIZAÇÃO.

NÚMEROS	TÍTULOS	N°	LOCAL	DISCRIMINAÇÃO	DES.	DIV.	GER.	DATA
PRINCIPAIS DESENHOS DE REFERÊNCIA		REVISÃO						

CANCELAR E SUBSTITUIR
O DESENHO NÚMERO:

CANCELADO E SUBSTITUÍDO
PELO DESENHO NÚMERO:

CENTRO DE DOCUMENTAÇÃO

RECEBIDO: / /
N° DOC.: ASS.:
APROVAÇÃO CESAN:
ASS.: MATR.:
UNID.: DATA: / /
ESTA APROVAÇÃO NÃO ISENTA A CONTRATADA
DE SUAS RESPONSABILIDADES LEGAIS.

EMITENTE:



PROJETADO: FLAVIA NAGEM NOGUEIRA ZANONI
COORDENADOR: EDSON LOUREIRO MIGUEL
CREA: 5998/D REGIÃO: ES CREA: 005461/D REGIÃO: ES
DESENHO: JULIA CARDOSO
N° DES. PROJETISTA: 0878.DS.099.H.0028
DATA: 12 / 06 / 2013
RESPONSÁVEL TÉCNICO: ANTONIO CARLOS CARNEIRO DE CAMARGO
CREA: 0650643261 REGIÃO: SP ART N° 0820140042287 DATA: 16/04/2014

EMISSION CESAN

PROJETADO:
CREA:
DESENHADO:
VERIFICADO: ENG° CARINA DA ROSS REZENDE
DIVISÃO: ENG° CARINA DA ROSS REZENDE
GERÊNCIA: ENG° DOUGLAS OLIVEIRA COUZI

DATAS



MUNICÍPIO: SANTA LEOPOLDINA | DISTRITO: SEDE | BAIRRO: -
NOME DO EMPREENDIMENTO: MELHORIA NO SISTEMA DE ESGOTAMENTO SANITÁRIO DE SANTA LEOPOLDINA
TÍTULO: SISTEMA DE ESGOTAMENTO SANITÁRIO DE SANTA LEOPOLDINA
PROJETO HIDRÁULICO
PLANTA DA REDE COLETORA DE ESGOTOS

ESCALA: 1/1000 | FOLHA: 09/12 | N° CESAN: B-056-000-94-5-XX-0033 | REV: 00