
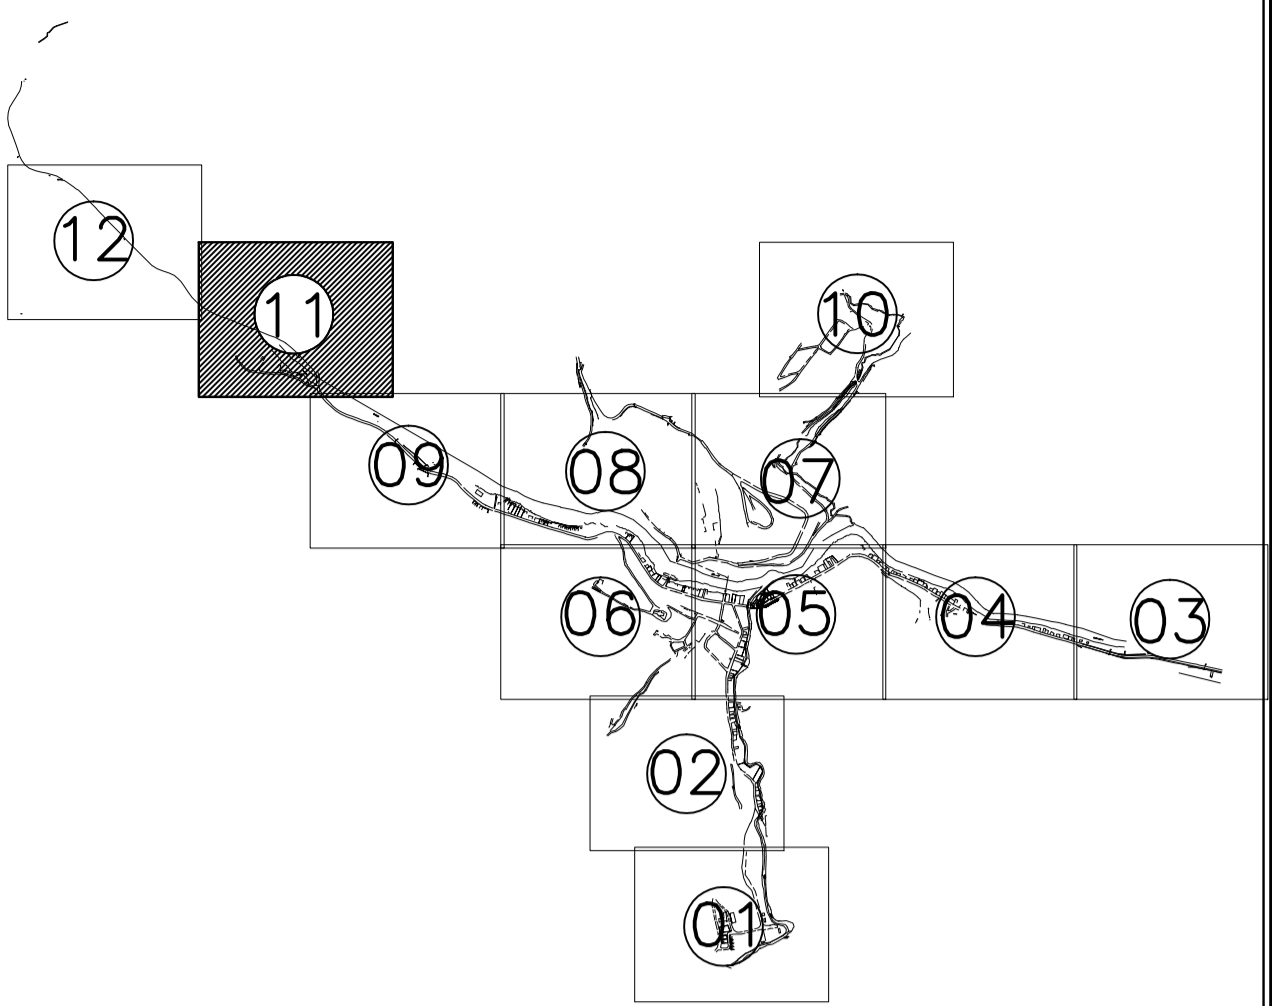


CONFIGURAÇÃO DE
PENAS P/ PLOTAGEM

COR	ESP.
1	07 0,1
2	07 0,2
3	07 0,3
4	07 0,4
5	07 0,5
6	07 0,6
7	07 0,25
8	07 0,09
9	07 0,15
140	140 0,15
162	162 0,15

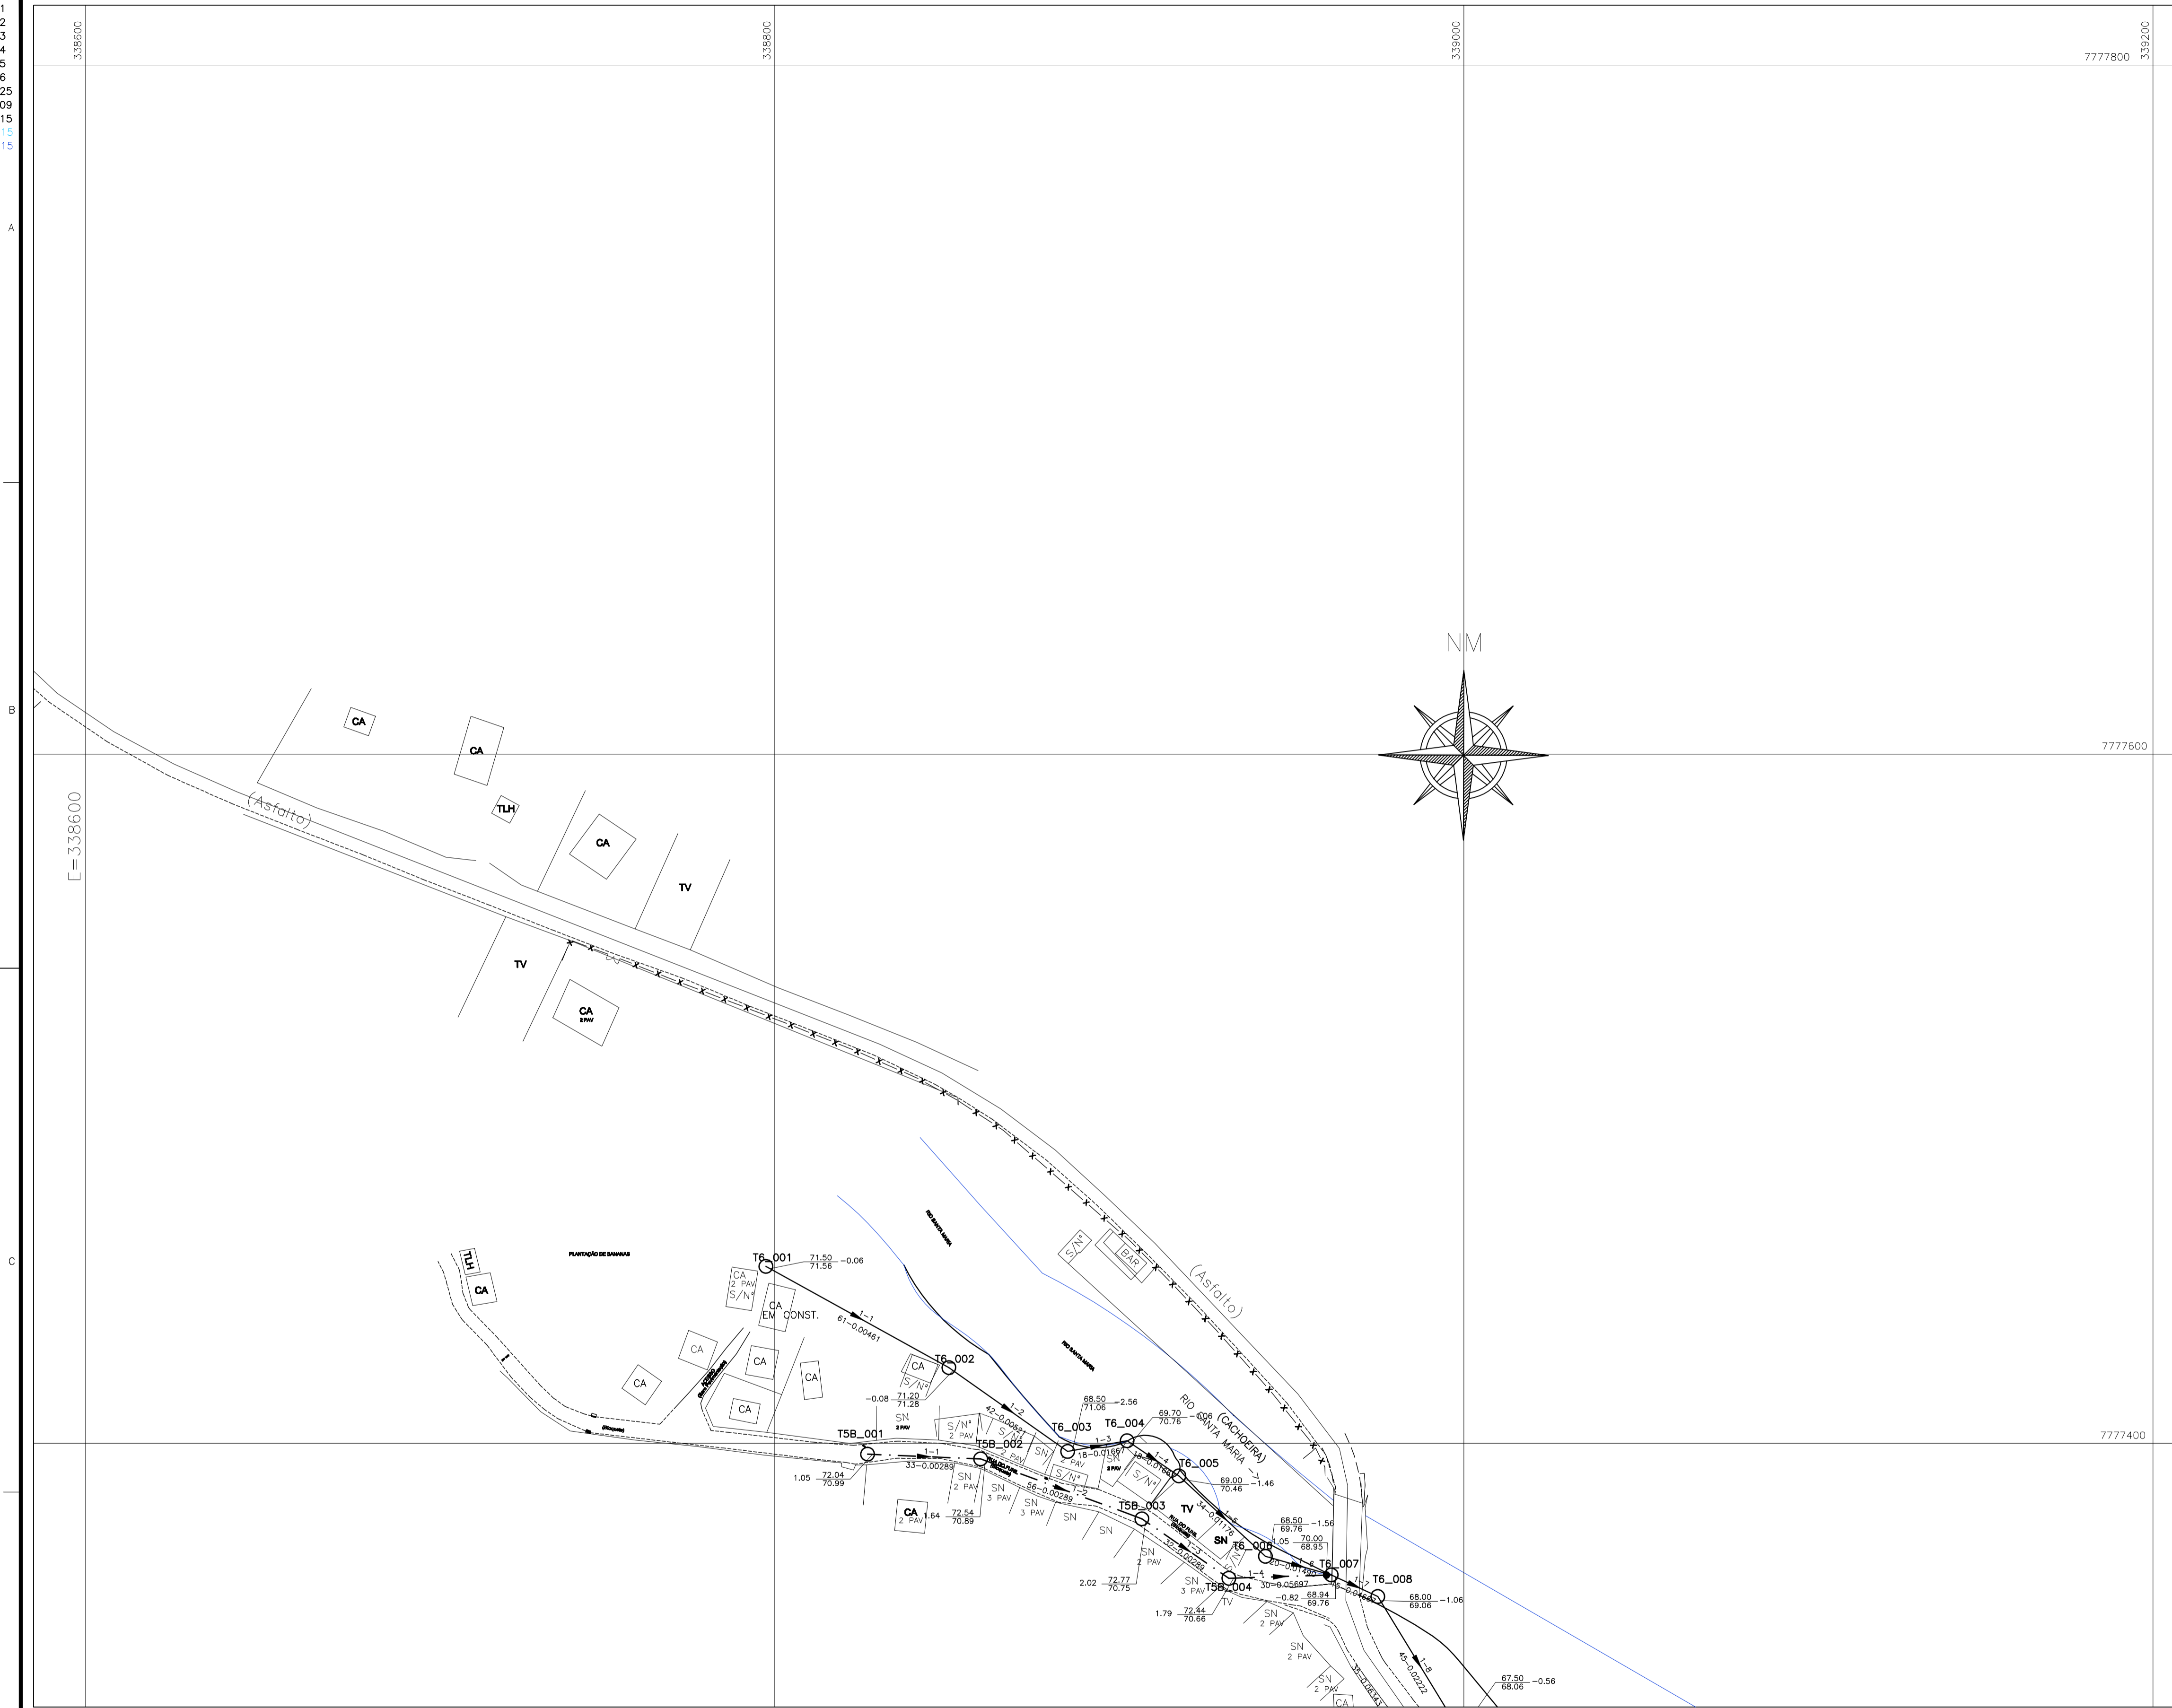

ÁREA EM ESTUDO

LEGENDA:


- REDE COLETORA DE ESGOTO PROJETADA (PVC)
- INTERCEPTOR DE ESGOTO PROJETADO (FERRO FUNDIDO)
- Nº DO TRECHO
- COMPRIMENTO m - DECLIVIDADE m/m - DIÂMETRO
- COTA DE TOPO
- COTA DE FUNDO
- PROFUNDIDADE
- xyy = PV n° yy da Bacia x
- PV - POÇO DE VISITA
- TQ - TUBO DE QUEDA OU DEGRAU
- EEEB - ESTAÇÃO ELEVATÓRIA DE ESGOTO BRUTO

NOTAS:

- QUANDO NÃO HOUVER INFORMAÇÃO DE DIÂMETRO, CONSIDERAR DN150.
- DIMENSÕES, ELEVACÕES EM METROS E DIÂMETROS EM MILÍMETROS.

OBSERVAÇÃO:

SEMPRE QUE POSSÍVEL A TUBULAÇÃO DA REDE COLETORA DE ESGOTOS SERÁ POSICIONADA NO TERÇO MÉDIO DA RUA, CONFORME MOSTRA A FIGURA ABAIXO.

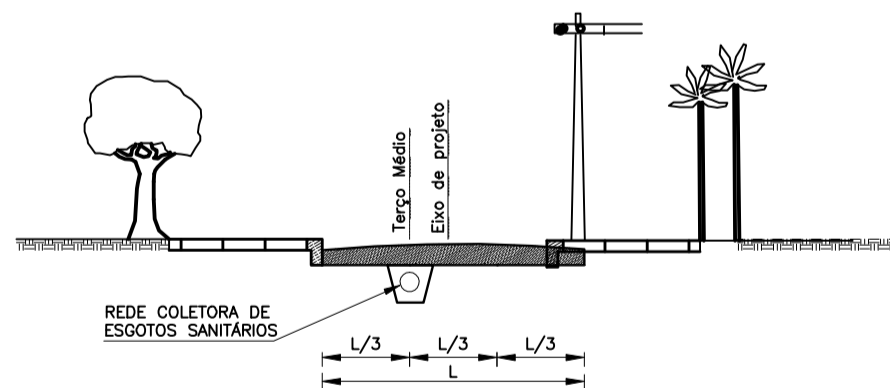

ESTE DESENHO É PROPRIEDADE DA
COMPANHIA ESPÍRITO SANTENSE DE
SANEAMENTO - CESAN E NÃO PODE
SER COPIADO SEM SUA AUTORIZAÇÃO.

NÚMEROS	TÍTULOS	Nº	LOCAL	DISCRIMINAÇÃO	DES.	DIV.	GER.	DATA
PRINCIPAIS DESENHOS DE REFERÊNCIA		REVISÃO						

CANCELAR E SUBSTITUIR
O DESENHO NÚMERO:

CANCELADO E SUBSTITUIR
PELO DESENHO NÚMERO:

CENTRO DE DOCUMENTAÇÃO

RECEBIDO: / /

Nº DOC.: ASS.:

APROVAÇÃO CESAN:

ASS.: MATR.:

UNID.: DATA: / /

ESTA APROVAÇÃO NÃO ISENTA A CONTRATADA
DE SUAS RESPONSABILIDADES LEGAIS.

EMITENTE:

ARCADIS logos

PROJETADO:

COORDENADOR:

FLAVIA NAGEM NOGUEIRA ZANONI

EDSON LOUREIRO MIGUEL

CREA: 5998/D REGIÃO: ES

CREA: 005461/D REGIÃO: ES

DESENHO: JULIA CARDOSO

Nº DES. PROJETISTA:

DATA: 12 / 06 / 2013

0878.DS.099.H.0030

RESPONSÁVEL TÉCNICO: ANTONIO CARLOS CARNEIRO DE CAMARGO

CREA: 0650643261 REGIÃO: SP ART Nº 0820140042287 DATA: 16/04/2014

EMIÇÃO CESAN

DATAS

PROJETADO:

CREA:

DESENHADO:

VERIFICADO:

DIVISÃO:

GERÊNCIA:

CESAN

MUNICÍPIO: SANTA LEOPOLDINA | DISTRITO: SEDE | BAIRRO: -

NOME DO EMPREENDIMENTO: MELHORIA NO SISTEMA DE ESGOTAMENTO SANITÁRIO DE SANTA LEOPOLDINA

TÍTULO: SISTEMA DE ESGOTAMENTO SANITÁRIO DE SANTA LEOPOLDINA

PROJETO HIDRÁULICO

PLANTA DA REDE COLETORA DE ESGOTOS

ESCALA: 1/1000

FOLHA: 11/12

Nº CESAN: B-056-000-94-5-XX-0035

REV: 00