
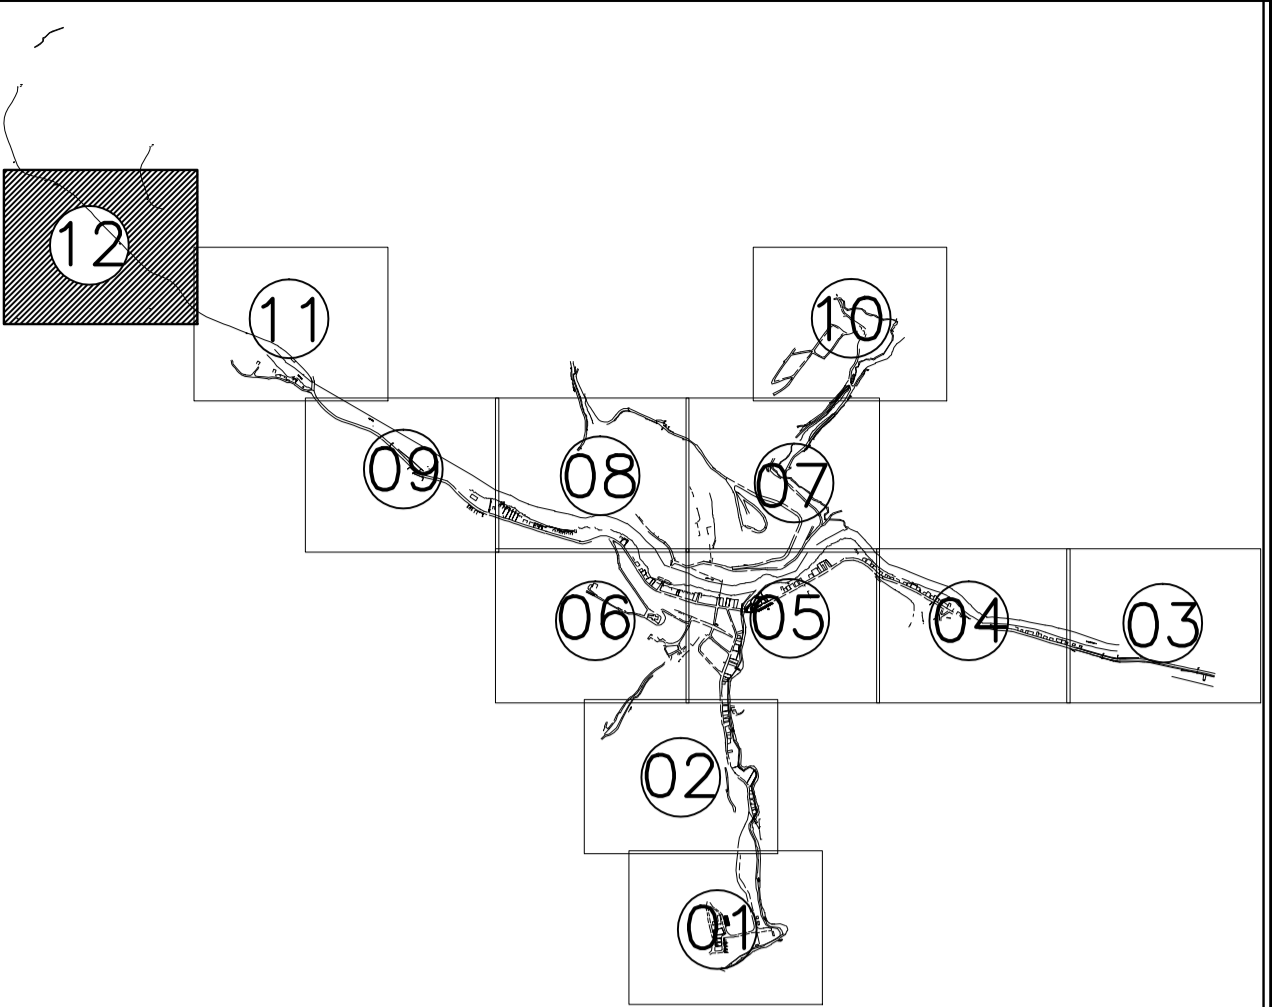


CONFIGURAÇÃO DE  
PENAS P/ PLOTAGEM

COR	ESP.
1	07 0,1
2	07 0,2
3	07 0,3
4	07 0,4
5	07 0,5
6	07 0,6
7	07 0,25
8	07 0,09
9	07 0,15
140	140 0,15
162	162 0,15

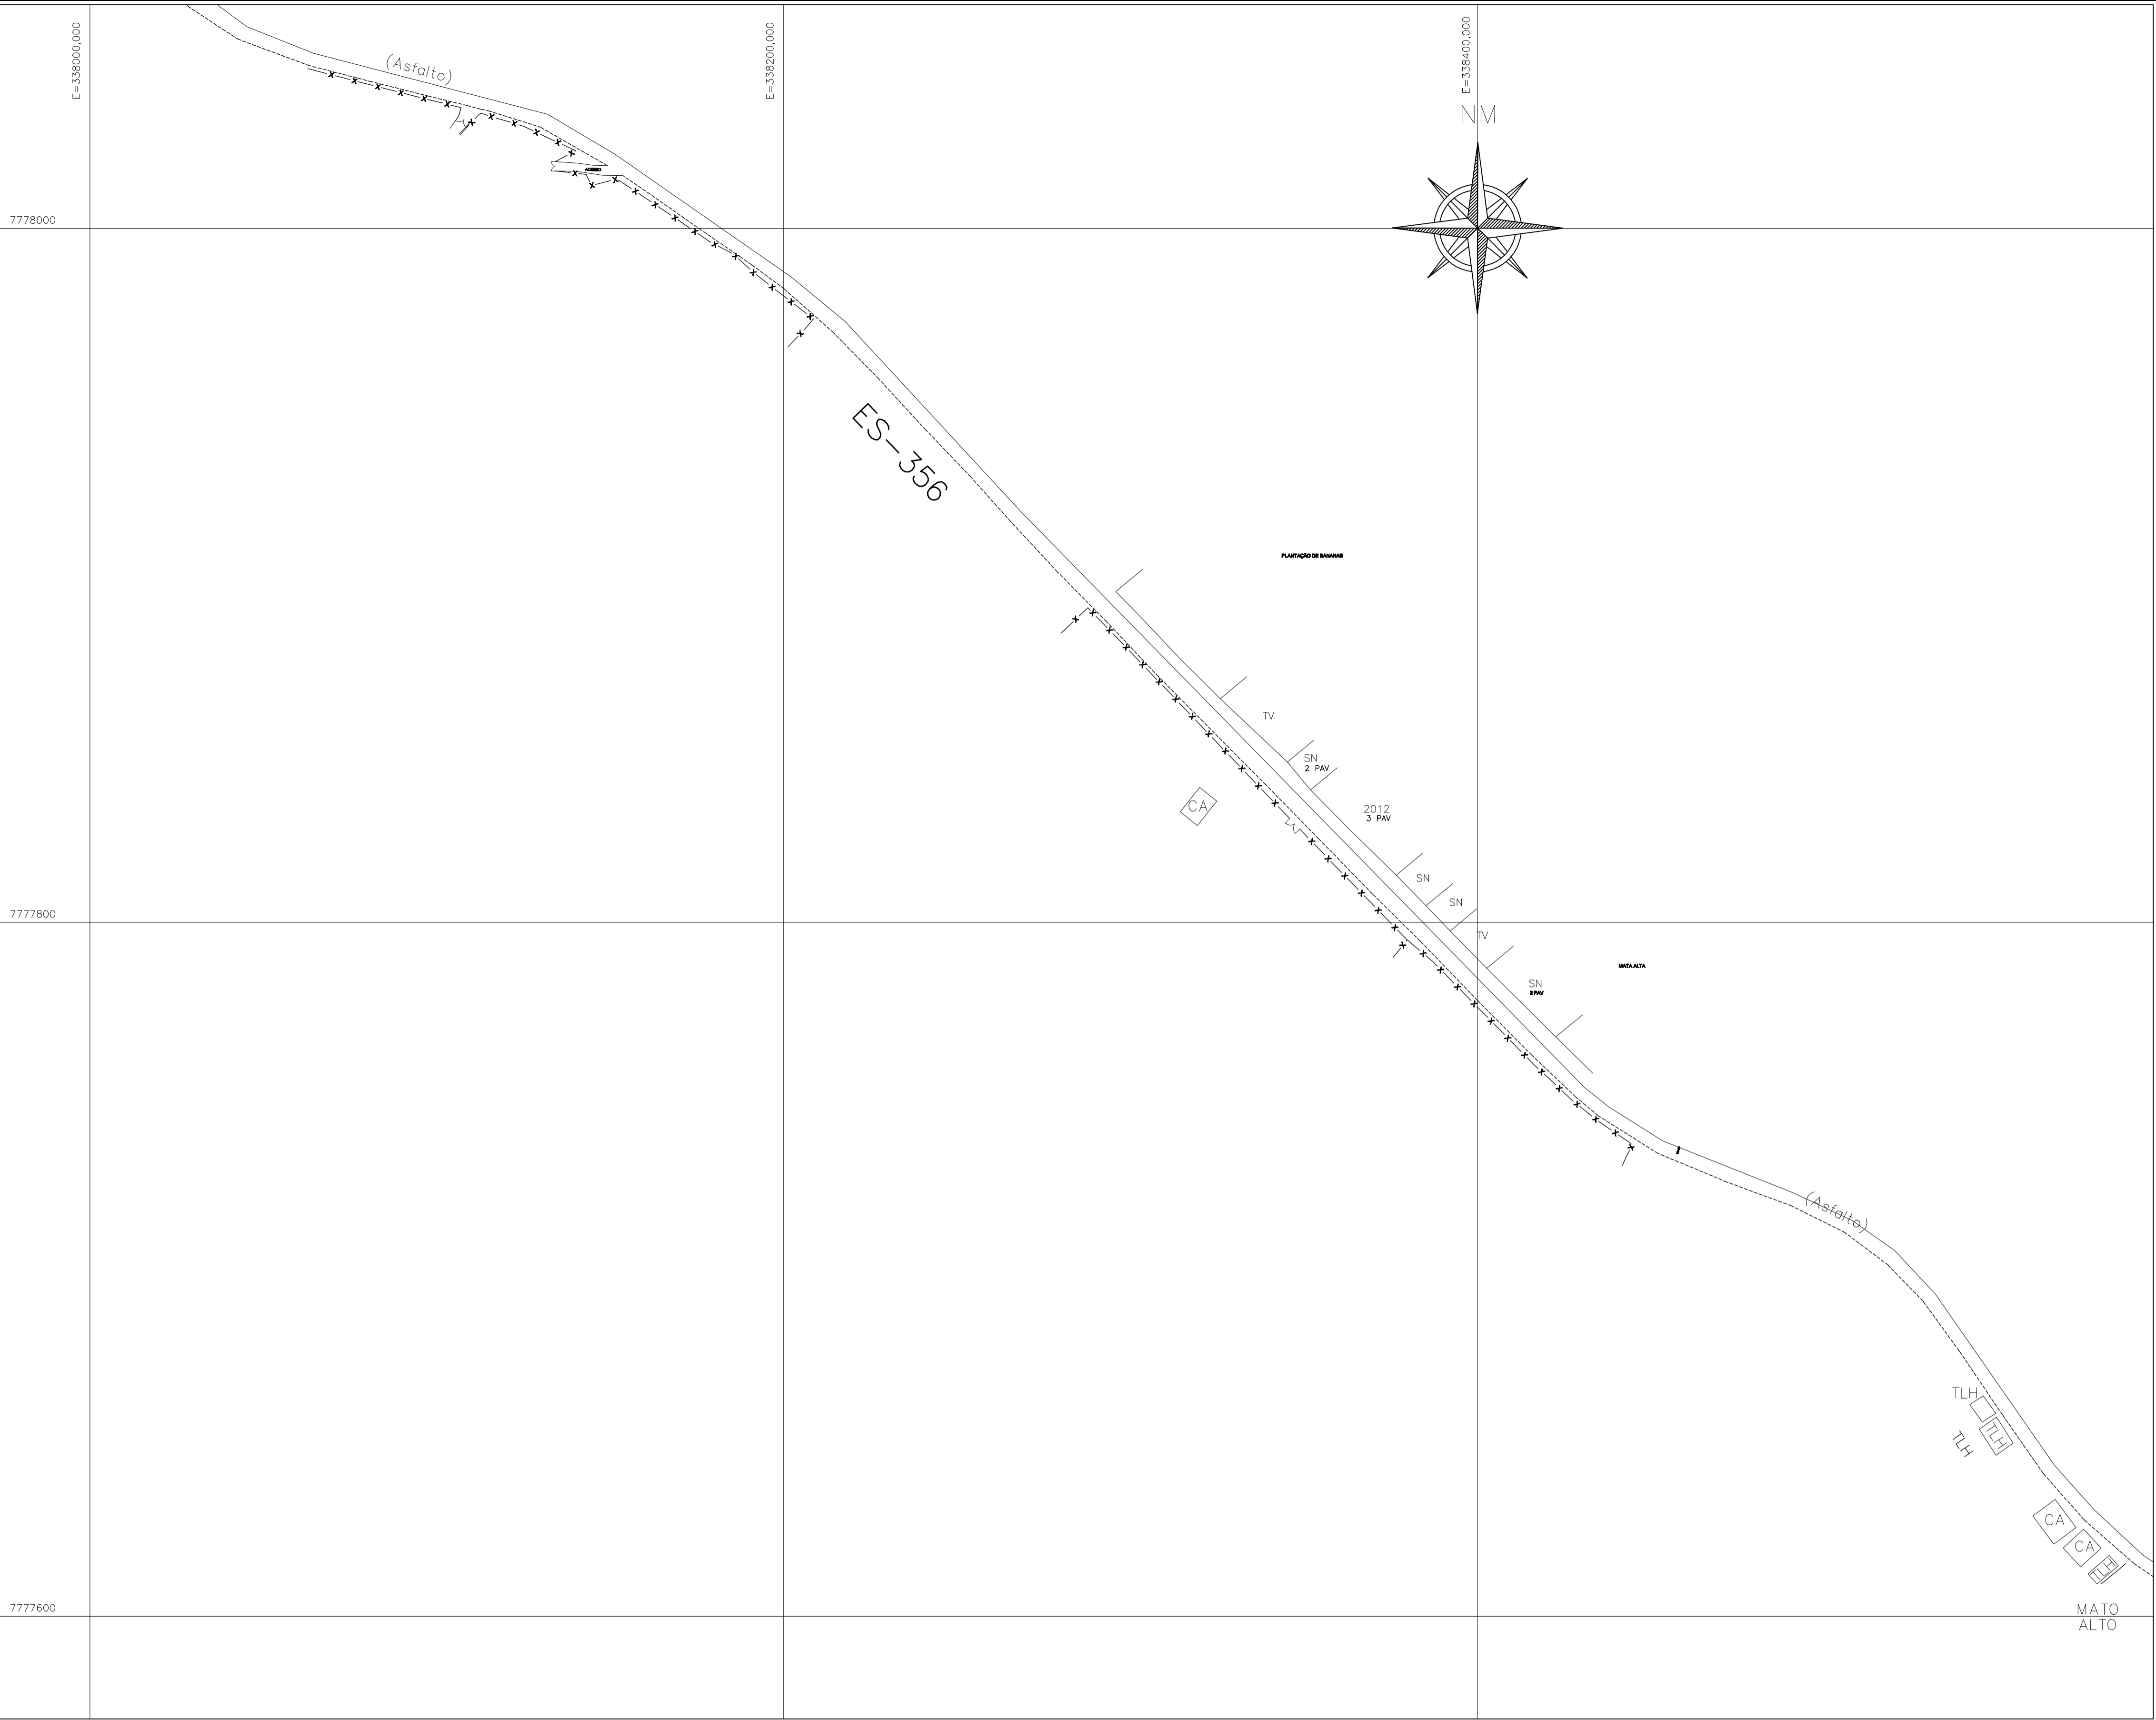

ÁREA EM ESTUDO

LEGENDA:


- REDE COLETORA DE ESGOTO PROJETADA (PVC)  
- - - INTERCEPTOR DE ESGOTO PROJETADO (FERRO FUNDIDO)
- Nº DO TRECHO  
COMPRIMENTO m — DECLIVIDADE  
m/m — DIÂMETRO
- COTA DE TOPO  
○ COTA DE FUNDO
- xyy = PV n° yy da Bacia x
- PV — POÇO DE VISITA  
● TQ — TUBO DE QUEDA OU DEGRAU  
▲ EEEB — ESTAÇÃO ELEVATÓRIA DE ESGOTO BRUTO

NOTAS:

- 1—QUANDO NÃO HOUVER INFORMAÇÃO DE DIÂMETRO, CONSIDERAR DN150.  
2—DIMENSÕES, ELEVACÕES EM METROS E DIÂMETROS EM MILÍMETROS.

OBSERVAÇÃO:

SEMPRE QUE POSSÍVEL A TUBULAÇÃO DA REDE COLETORA DE ESGOTOS SERÁ POSICIONADA NO TERÇO MÉDIO DA RUA, CONFORME MOSTRA A FIGURA ABAIXO.

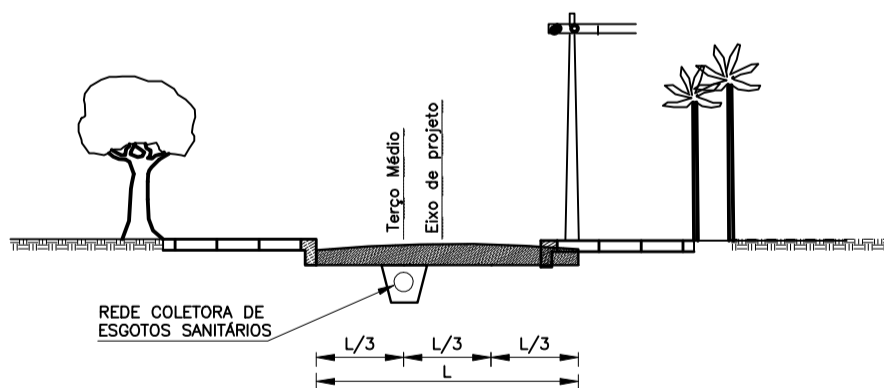

ESTE DESENHO É PROPRIEDADE DA  
COMPANHIA ESPÍRITO SANTENSE DE  
SANEAMENTO — CESAN E NÃO PODE  
SER COPIADO SEM SUA AUTORIZAÇÃO.

NÚMEROS	TÍTULOS	Nº	LOCAL	DISCRIMINAÇÃO	DES.	DIV.	GER.	DATA
PRINCIPAIS DESENHOS DE REFERÊNCIA		REVISÃO						

CANCELA E SUBSTITUI  
O DESENHO NÚMERO:

CANCELADO E SUBSTI-  
TUÍDO PELO DESENHO  
NÚMERO:

CENTRO DE DOCUMENTAÇÃO

RECEBIDO: / /

Nº DOC.: ASS.:

APROVAÇÃO CESAN:

ASS.: MATR.:

UNID.: DATA: / /

ESTA APROVAÇÃO NÃO ISENTA A CONTRATADA  
DE SUAS RESPONSABILIDADES LEGAIS.

EMITENTE:

ARCADIS logos

PROJETADO: FLAVIA NAGEM NOGUEIRA ZANONI

COORDENADOR: EDSON LOUREIRO MIGUEL

CREA: 5998/D REGIÃO: ES

CREA: 005461/D REGIÃO: ES

DESENHO: JULIA CARDOSO

Nº DES. PROJETISTA: 0878.DS.099.H.0031

DATA: 12 / 06 / 2013

RESPONSÁVEL TÉCNICO: ANTONIO CARLOS CARNEIRO DE CAMARGO

CREA: 0600643261 REGIÃO: SP ART Nº 0820140042287 DATA: 16/04/2014

EMISSION CESAN

DATAS

PROJETADO:

CREA:

DESENHADO:

VERIFICADO: ENGº CARINA DA ROSS REZENDE

DIVISÃO: ENGº CARINA DA ROSS REZENDE

GERÊNCIA: ENGº DOUGLAS OLIVEIRA COUZI

MUNICÍPIO: SANTA LEOPOLDINA | DISTRITO: SEDE | BAIRRO: —

NOME DO EMPREENDIMENTO: MELHORIA NO SISTEMA DE ESGOTAMENTO SANITÁRIO DE SANTA LEOPOLDINA

TÍTULO: SISTEMA DE ESGOTAMENTO SANITÁRIO DE SANTA LEOPOLDINA

PROJETO HIDRÁULICO

PLANTA DA REDE COLETORA DE ESGOTOS

ESCALA: 1/1000

FOLHA: 12 / 12

Nº CESAN: B-056-000-94-5-XX-0036

REV: 00