


CONFIGURAÇÃO DE
PENAS P/ PLOTAGEM

COR	ESP.
1	07 0,1
2	07 0,2
3	07 0,3
4	07 0,4
5	07 0,5
6	07 0,6
7	07 0,25
8	07 0,09
9	07 0,15
140	140 0,15
162	162 0,15

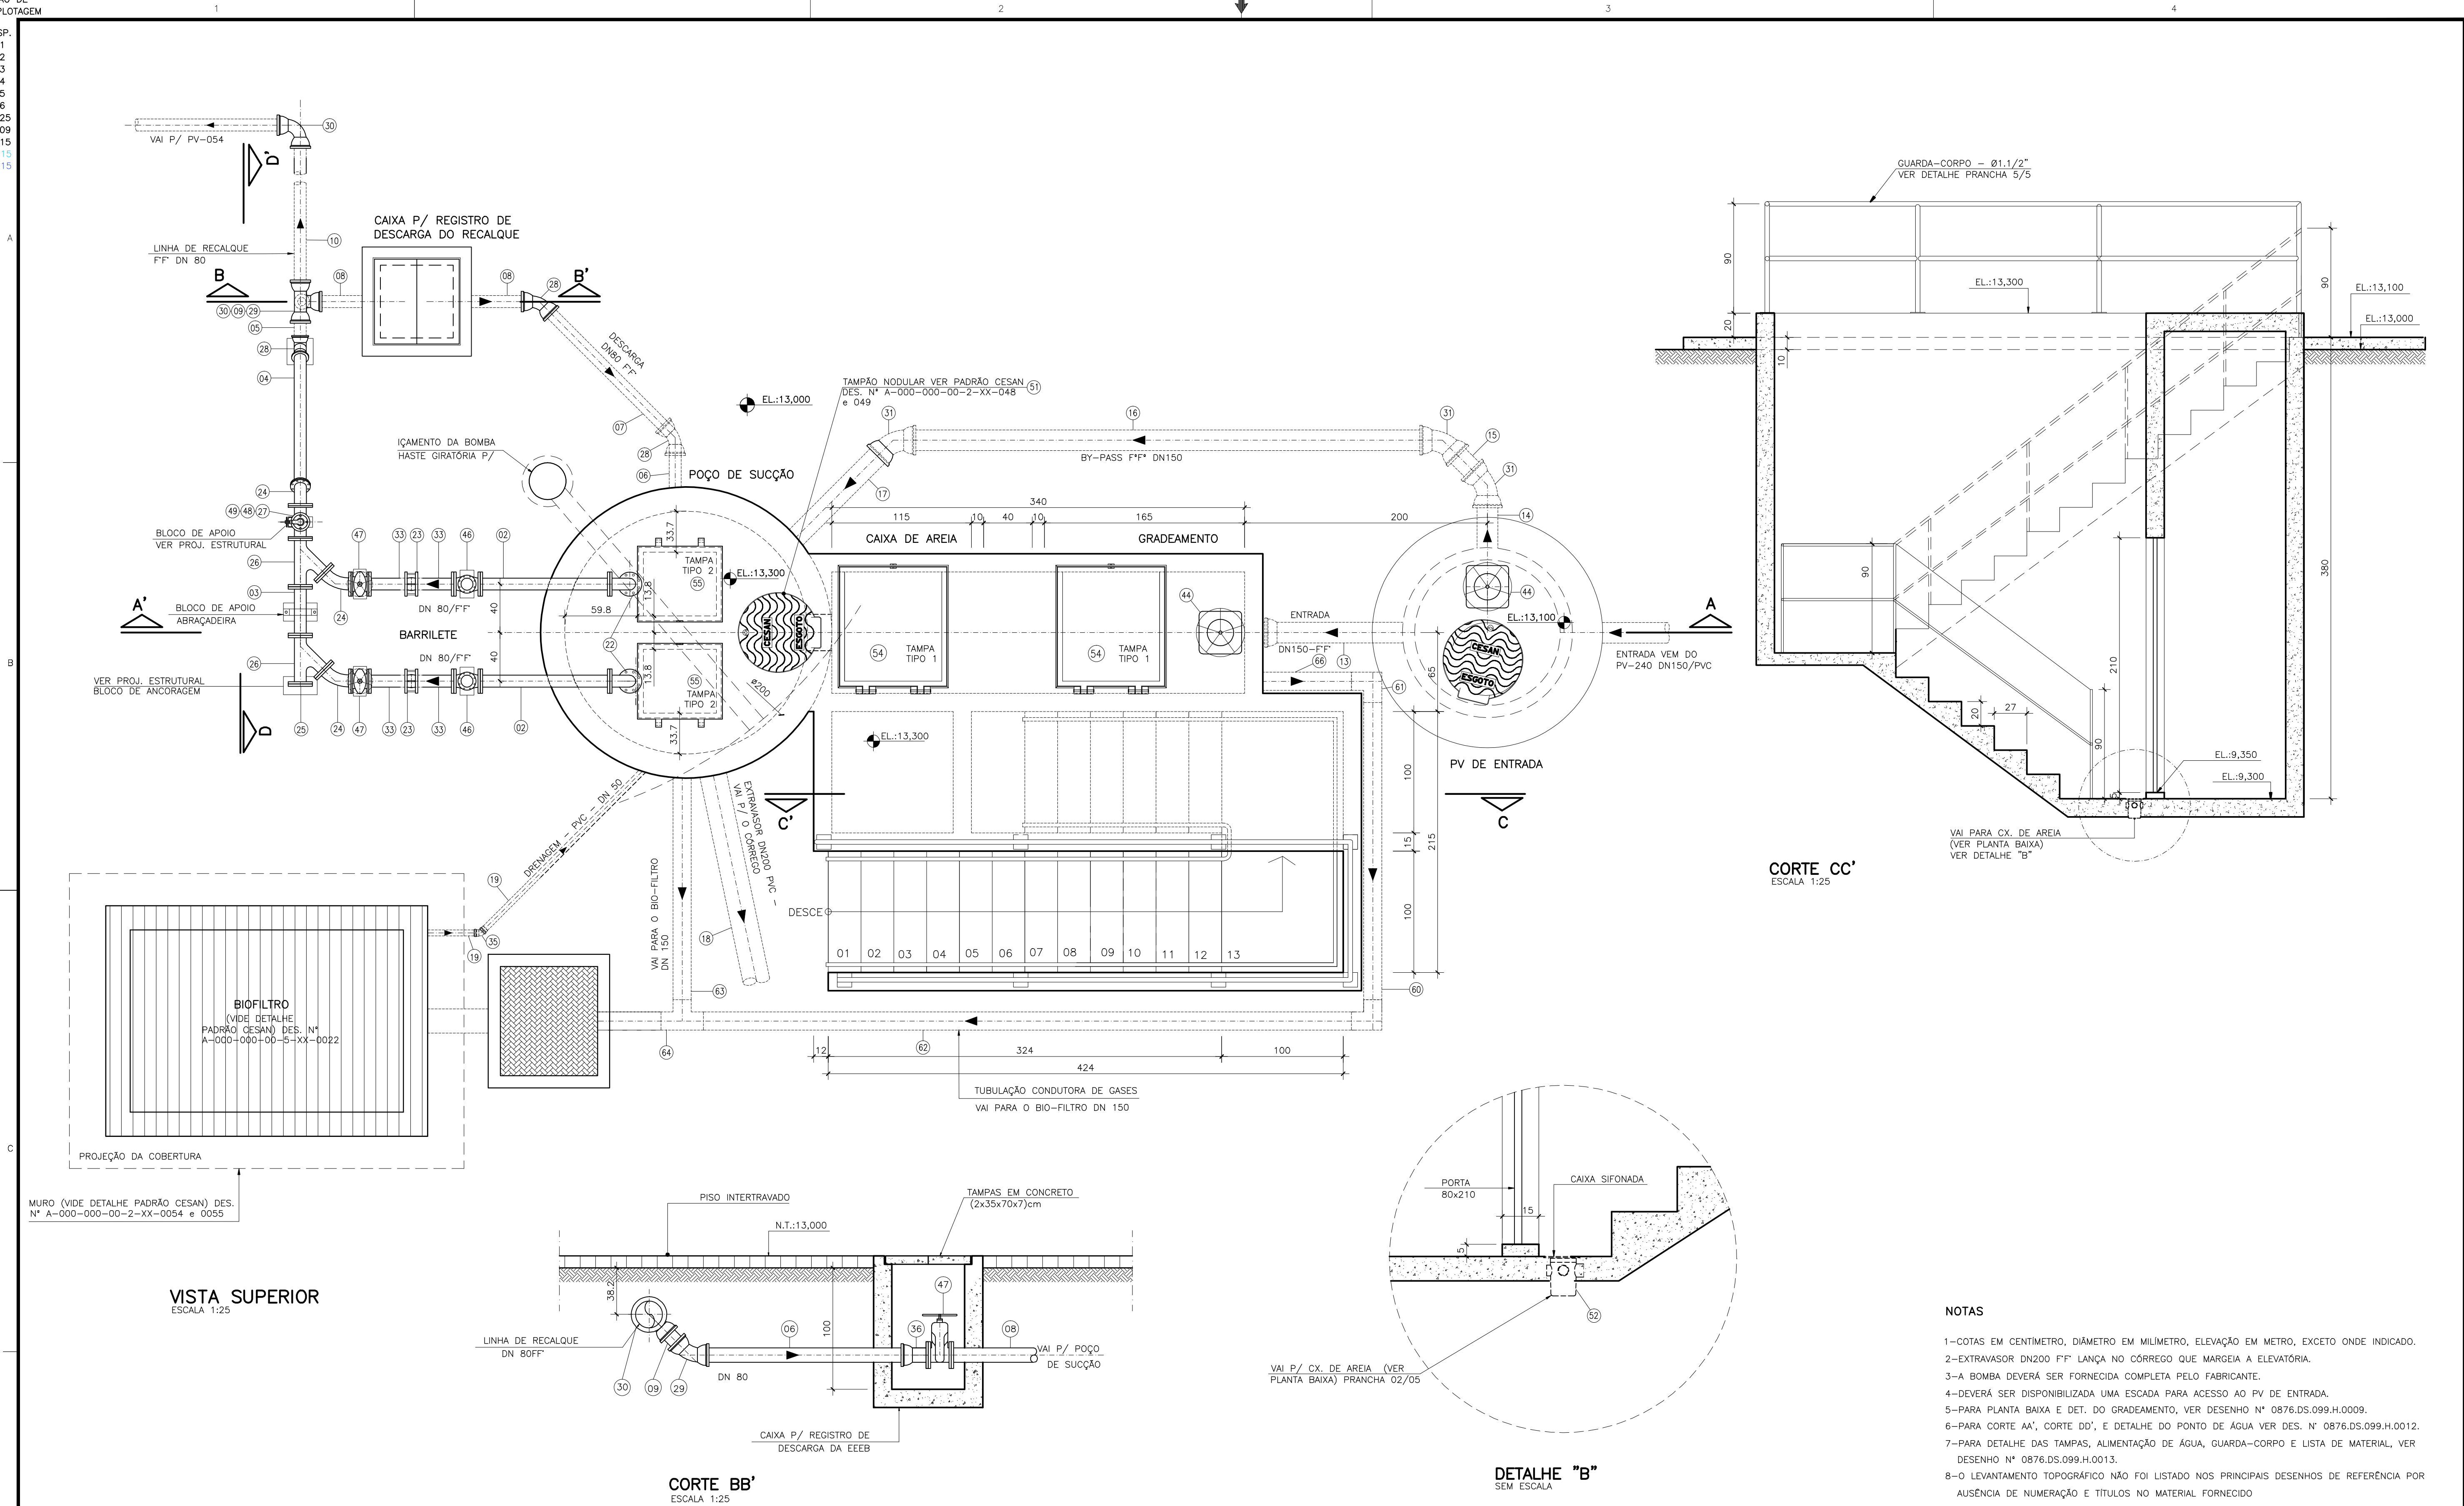

NOTAS

1-COTAS EM CENTÍMETRO, DIÂMETRO EM MILÍMETRO, ELEVAÇÃO EM METRO, EXCETO ONDE INDICADO.
2-EXTRAVASOR DN200 F" LANÇA NO CÔRREGO QUE MARGEIA A ELEVATÓRIA.
3-A BOMBA DEVERÁ SER FORNECIDA COMPLETA PELO FABRICANTE.
4-DEVERÁ SER DISPONIBILIZADA UMA ESCADA PARA ACESSO AO PV DE ENTRADA.
5-PARA PLANTA BAIXA E DET. DO GRADEAMENTO, VER DESENHO N° 0876.DS.099.H.0009.
6-PARA CORTE AA', CORTE DD', E DETALHE DO PONTO DE ÁGUA VER DES. N° 0876.DS.099.H.0012.
7-PARA DETALHE DAS TAMPAS, ALIMENTAÇÃO DE ÁGUA, GUARDA-CORPO E LISTA DE MATERIAL, VER DESENHO N° 0876.DS.099.H.0013.
8-O LEVANTAMENTO TOPOGRÁFICO NÃO FOI LISTADO NOS PRINCIPAIS DESENHOS DE REFERÊNCIA POR AUSÊNCIA DE NUMERAÇÃO E TÍTULOS NO MATERIAL FORNECIDO

ESTE DESENHO É PROPRIEDADE DA
COMPANHIA ESPÍRITO SANTENSE DE
SANEAMENTO - CESAN E NÃO PODE
SER COPIADO SEM SUA AUTORIZAÇÃO.

--	--	