



COR	ESP.
1	07 0,1
2	07 0,2
3	07 0,3
4	07 0,4
5	07 0,5
6	07 0,6
7	07 0,25
8	07 0,09
9	07 0,15
140	140 0,15
162	162 0,15


DETALHE DO BLOCO DE ANCORAGEM B1
ESC. 1/12,5

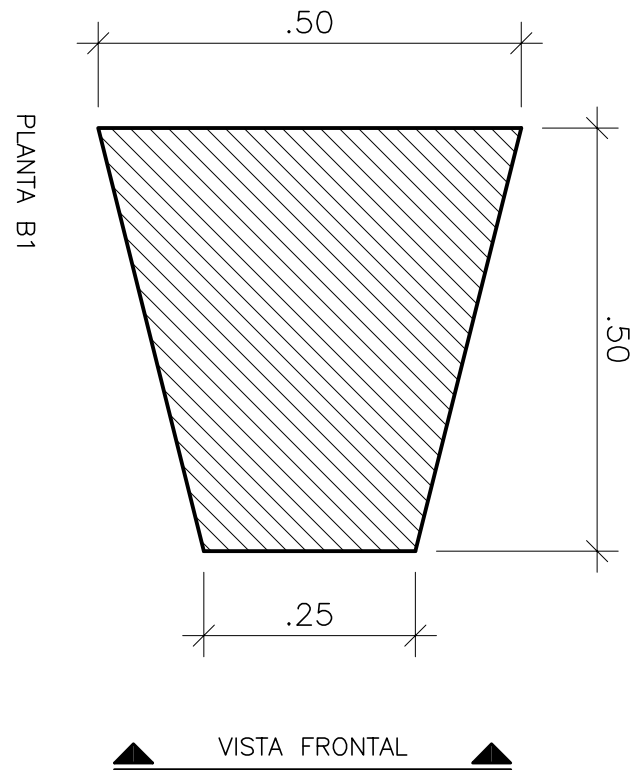


DETALHE DO BLOCO DE ANCORAGEM B3
ESC. 1/12,5

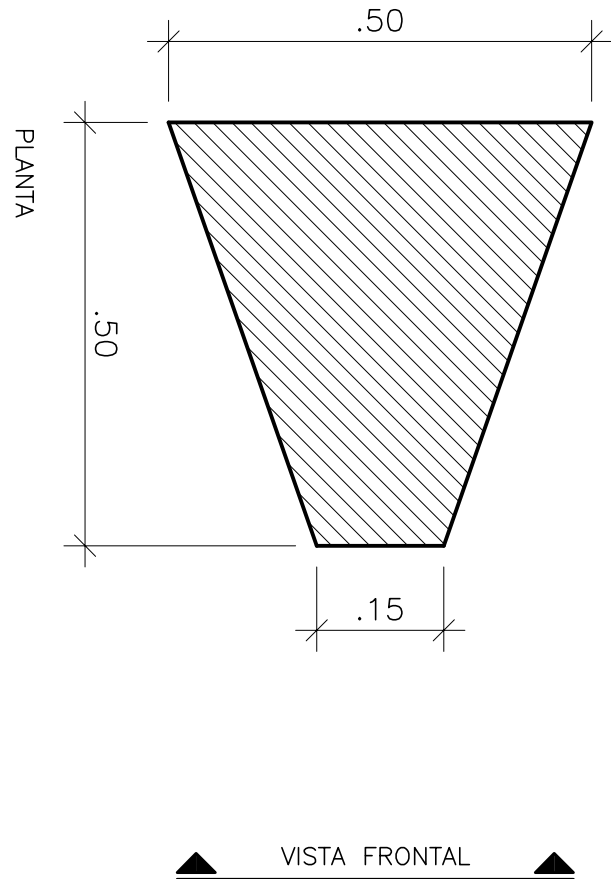


DETALHE DO BLOCO DE ANCORAGEM B2
ESC. 1/12,5

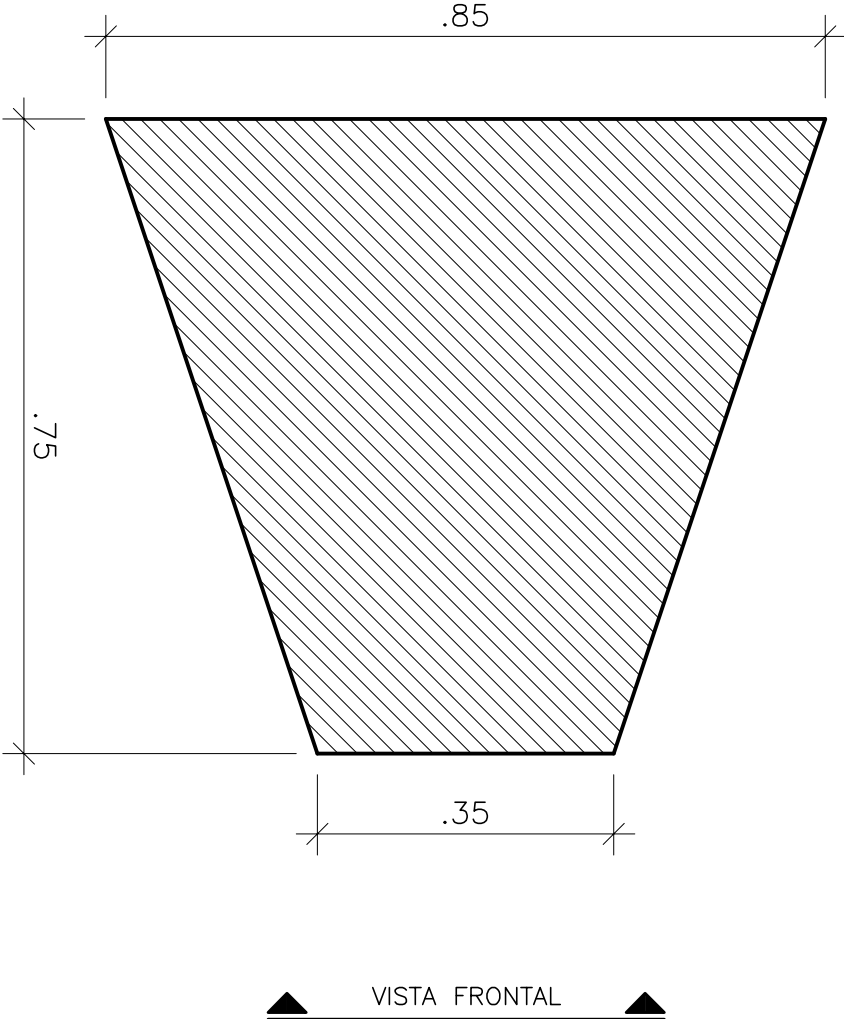


VOLUME B3 – 0,06m³

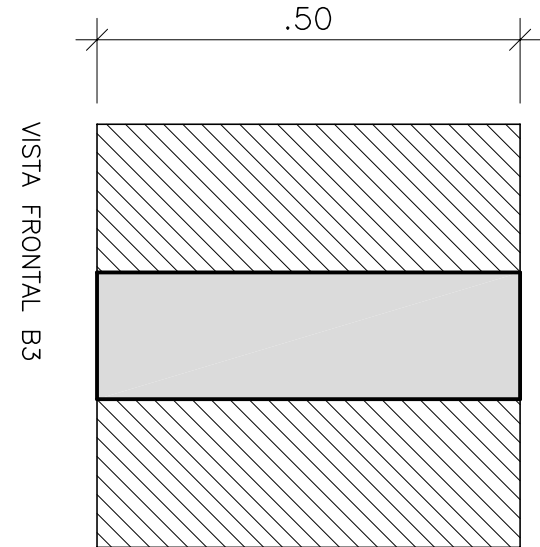

VOLUME B1 – 0,08m³

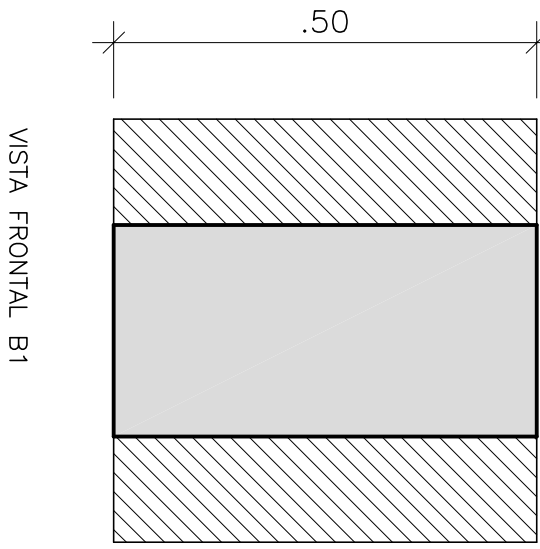


VOLUME B2 – 0,23m³

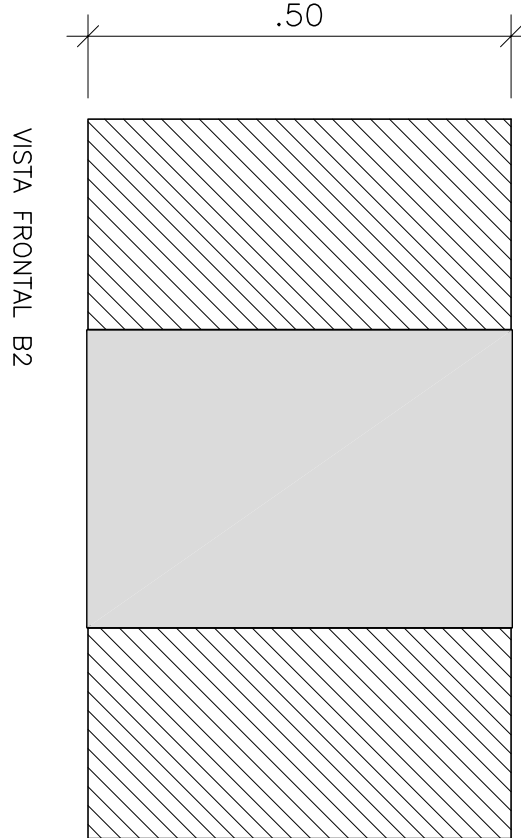

- NOTAS:
- a) TRAÇO DO CONCRETO DOS BLOCOS – 35% DE CONCRETO E 65% DE PEDRA RACHÃO.
- b) FORAM TOMADAS COMO BASE DE CÁLCULO AS PRESSÕES MÁXIMAS DE SERVIÇO NO RECALQUE (10,5 MCA) PARA DETALHAMENTO DOS BLOCOS DE ANCORAGEM, OBTIDOS DO RELATÓRIO C-057-000-90-0-MD-0001.
- c) ESTAS OBSERVAÇÕES VALEM PARA TODAS AS PRANCHAS DESTES PROJETO – EEEB'S DO SES DE IBATIBA.

ESTE DESENHO É PROPRIEDADE DA
COMPANHIA ESPÍRITO SANTENSE DE
SANEAMENTO – CESAN E NÃO PODE
SER COPIADO SEM SUA AUTORIZAÇÃO.

CANCELA E SUBSTITUI O DESENHO NÚMERO:		CENTRO DE DOCUMENTAÇÃO		EMITENTE:		EMISSÃO CESAN		DATAS		MUNICÍPIO: IBATIBA				DISTRITO: SEDE		BAIRRO:					
RECEBIDO: / /		Nº DOC.: / ASS.: /		PROJETADO:		COORDENADOR:		PROJETADO: CHRISTIAN SANTIAGO DE ARAUJO		05/2018		NOME DO EMPREENDIMENTO: AMPLIAÇÃO E MELHORIA DO SES DE IBATIBA									
CANCELADO E SUBSTITUÍDO PELO DESENHO NÚMERO:		APPROVAÇÃO CESAN:		ASS.: / MATR.: /		CREA: / REGIÃO: /		CREA: ES-8200/D		05/2018		TÍTULO: TUBULAÇÃO DE RECALQUE DE ESGOTO BRUTO – TREB-C									
		UNID.: / DATA: / /		DESENHO: /		Nº DES. PROJETISTA:		VERIFICADO:				PROJETO ESTRUTURAL DOS BLOCOS DE ANCORAGEM – FORMA									
		ESTA APROVAÇÃO NÃO ISENTA A CONTRATADA DE SUAS RESPONSABILIDADES LEGAIS.		RESPONSÁVEL TÉCNICO: /		CREA: / REGIÃO: / ART N°: / DATA: /		GERÊNCIA: E-GPP NESTOR ALDOES GONZA JUNIOR		05/2018		TUBULAÇÃO DE RECALQUE DA EEEB-C									
												ESCALA: INDICADA				FOLHA: 04 / 05		Nº CESAN C-057-000-96-4-XX-0004		REV: 00	

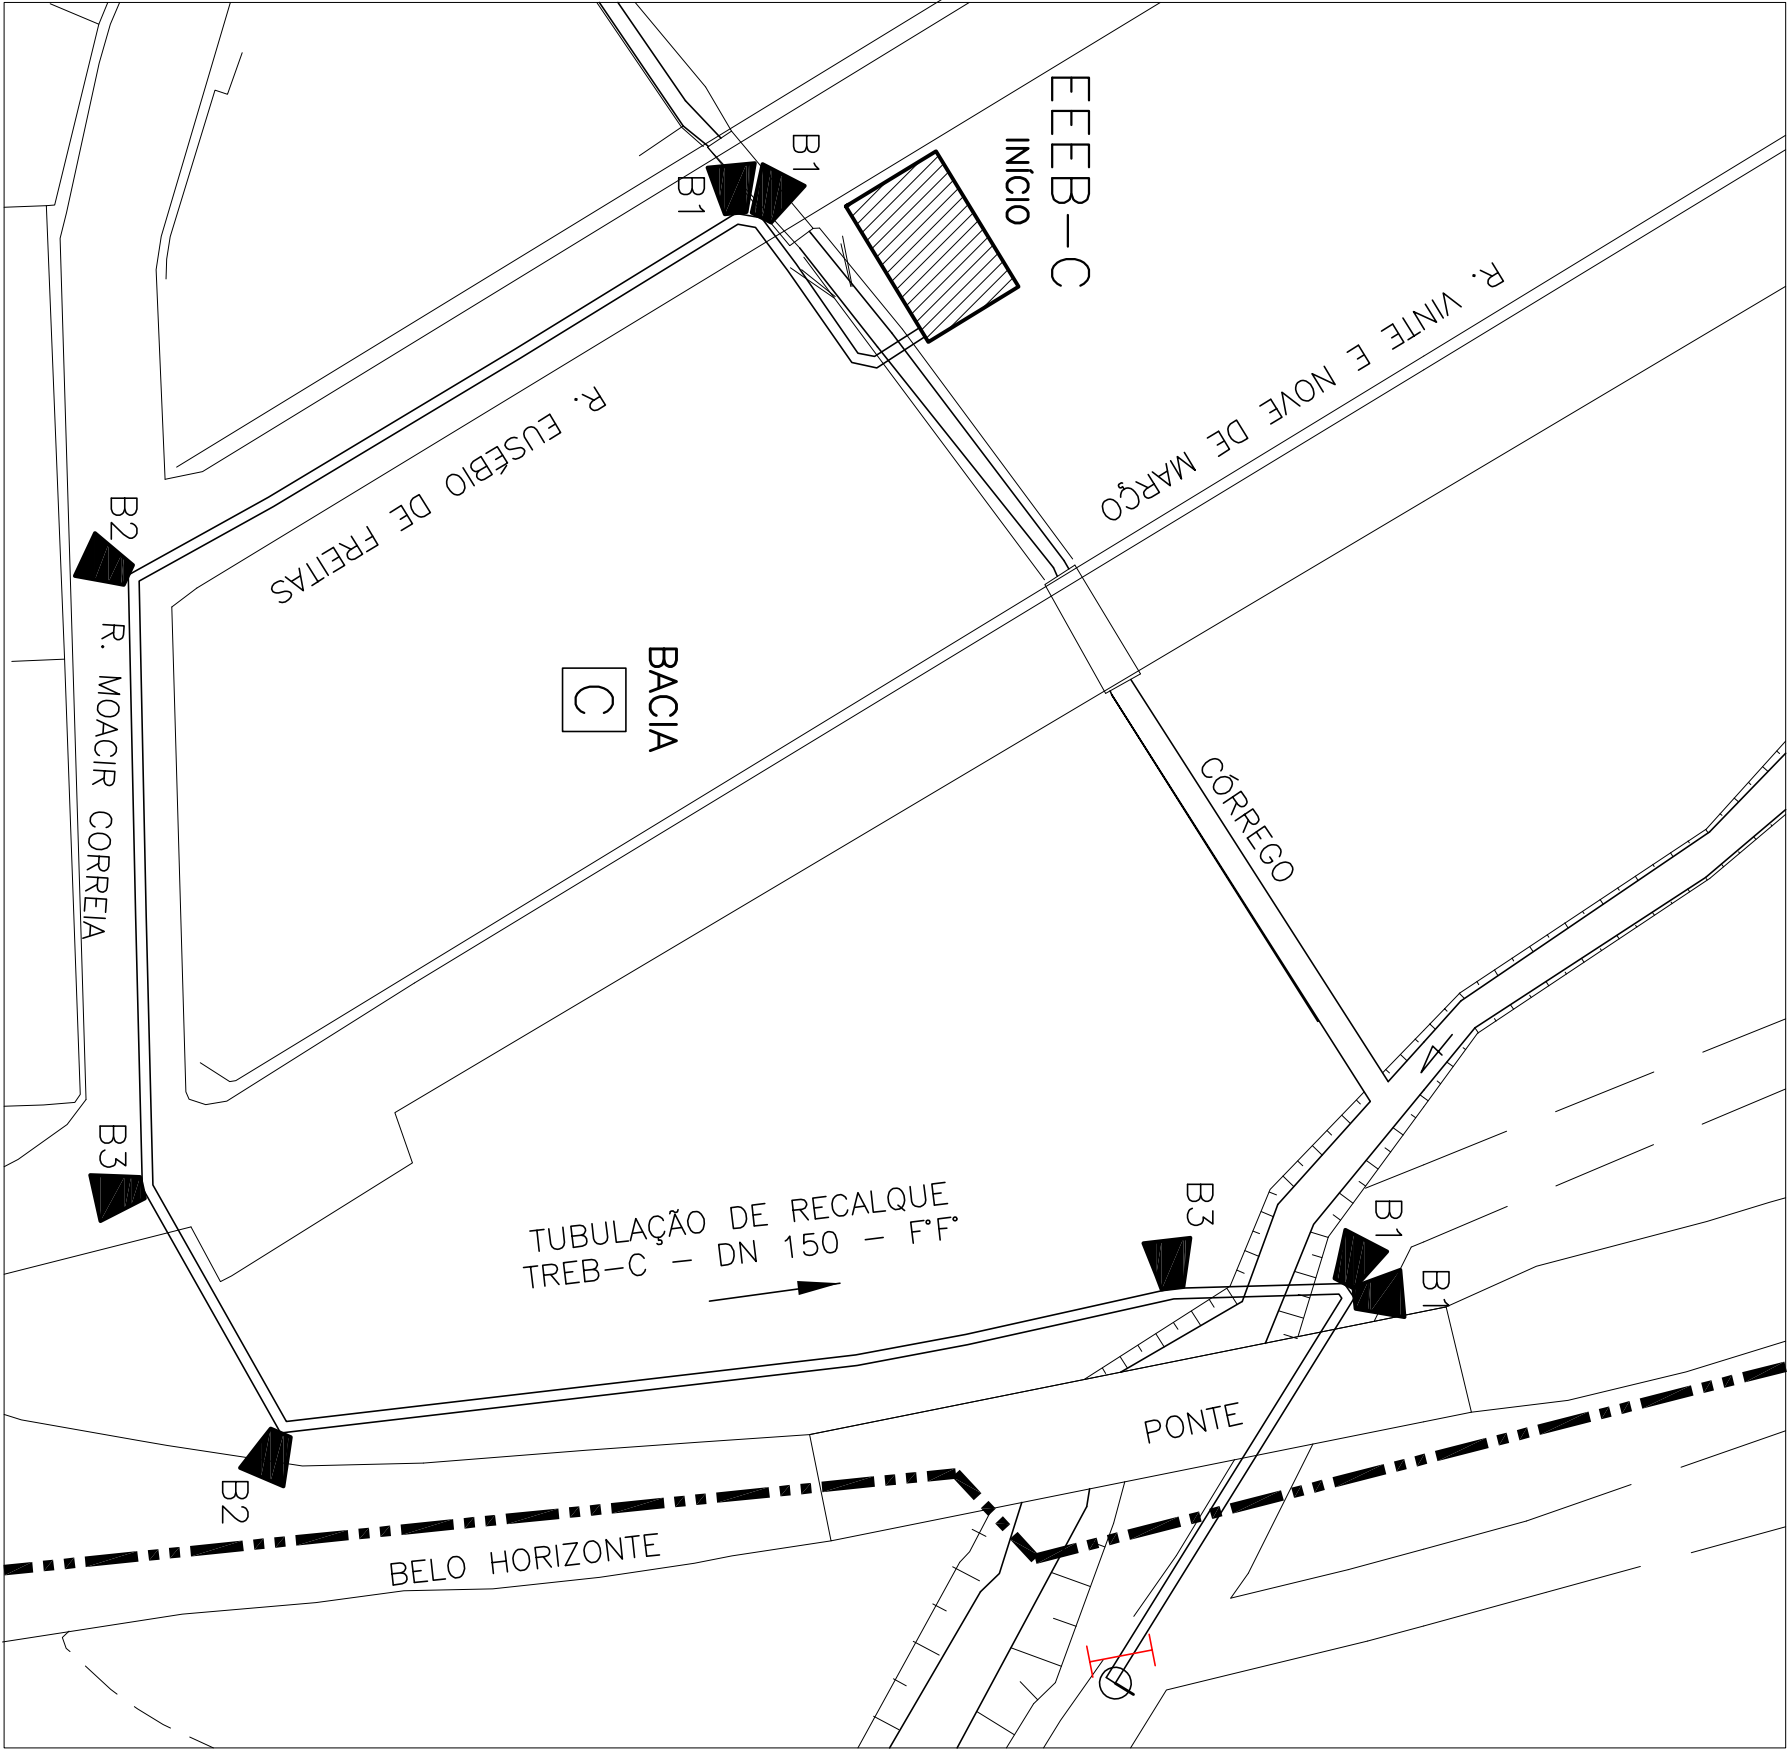

TUBULAÇÃO DE RECALQUE C
PLANTA BAIXA
ESCALA 1:1.000

DETALHES RETIRADOS DA PRANCHA C-057-000-96-5-XX-0012
TUBULAÇÃO DE RECALQUE DA EEEB "C"

POSICIONAR O BLOCO CONFORME NECESSIDADE LOCAL.

