
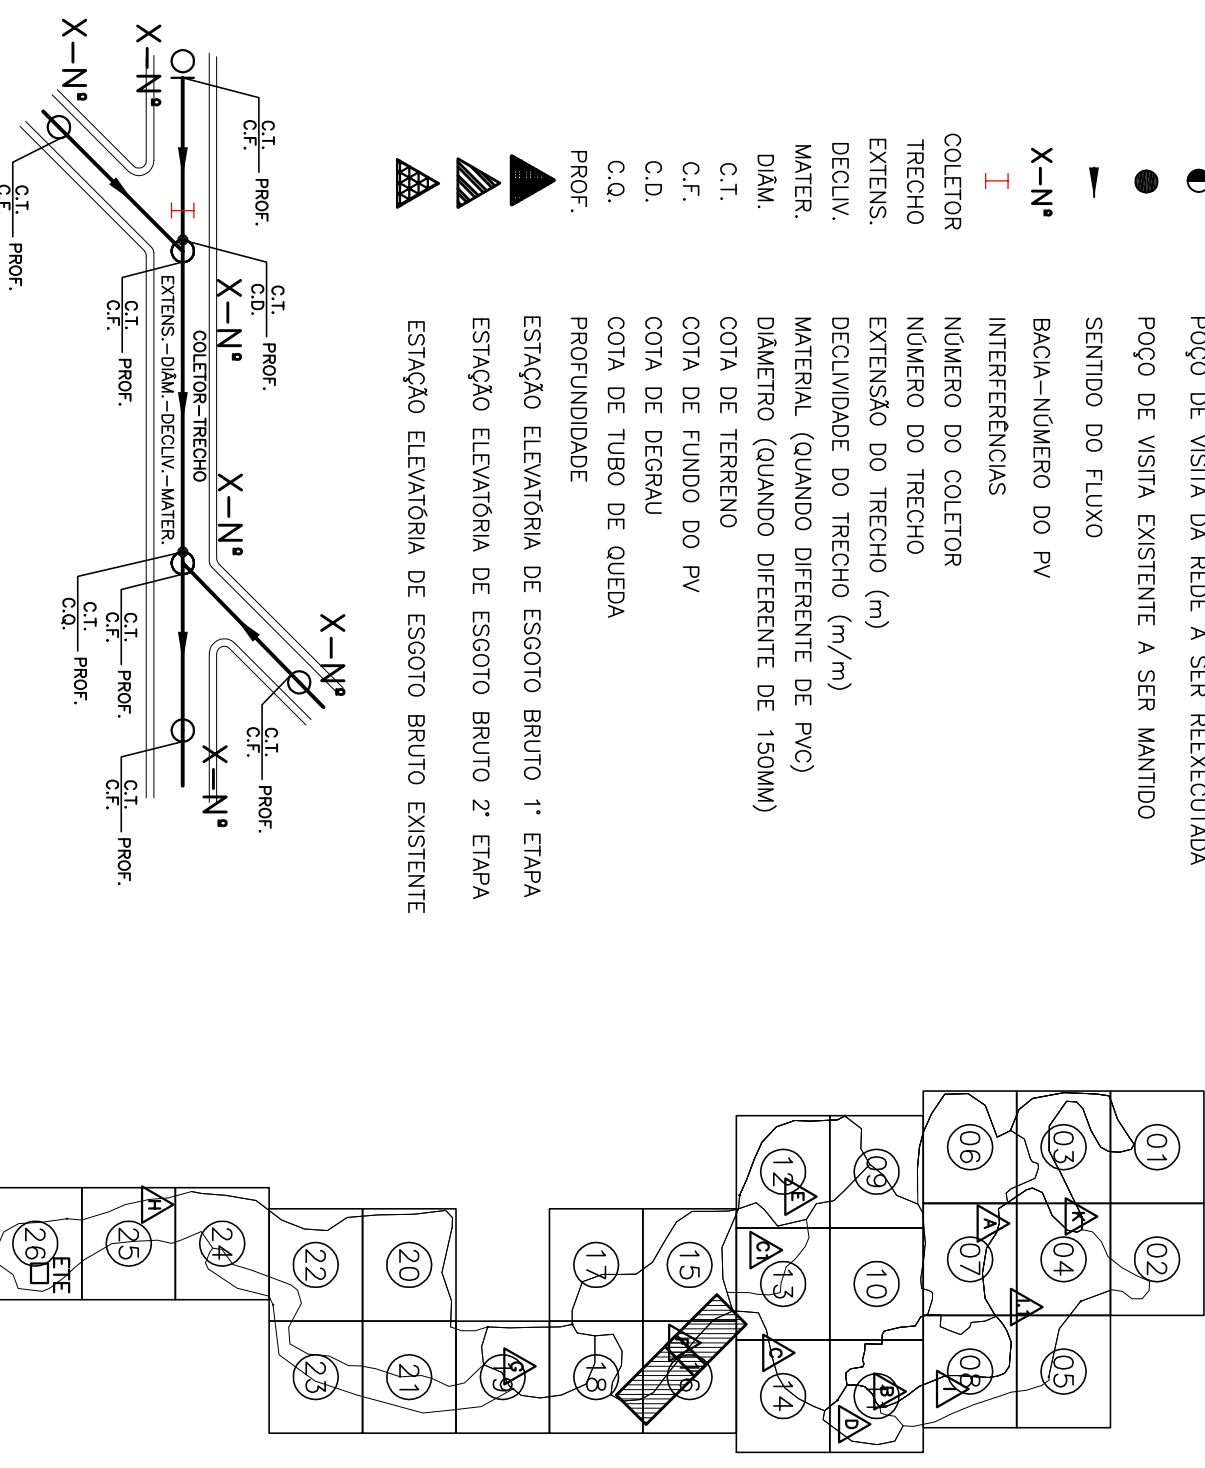
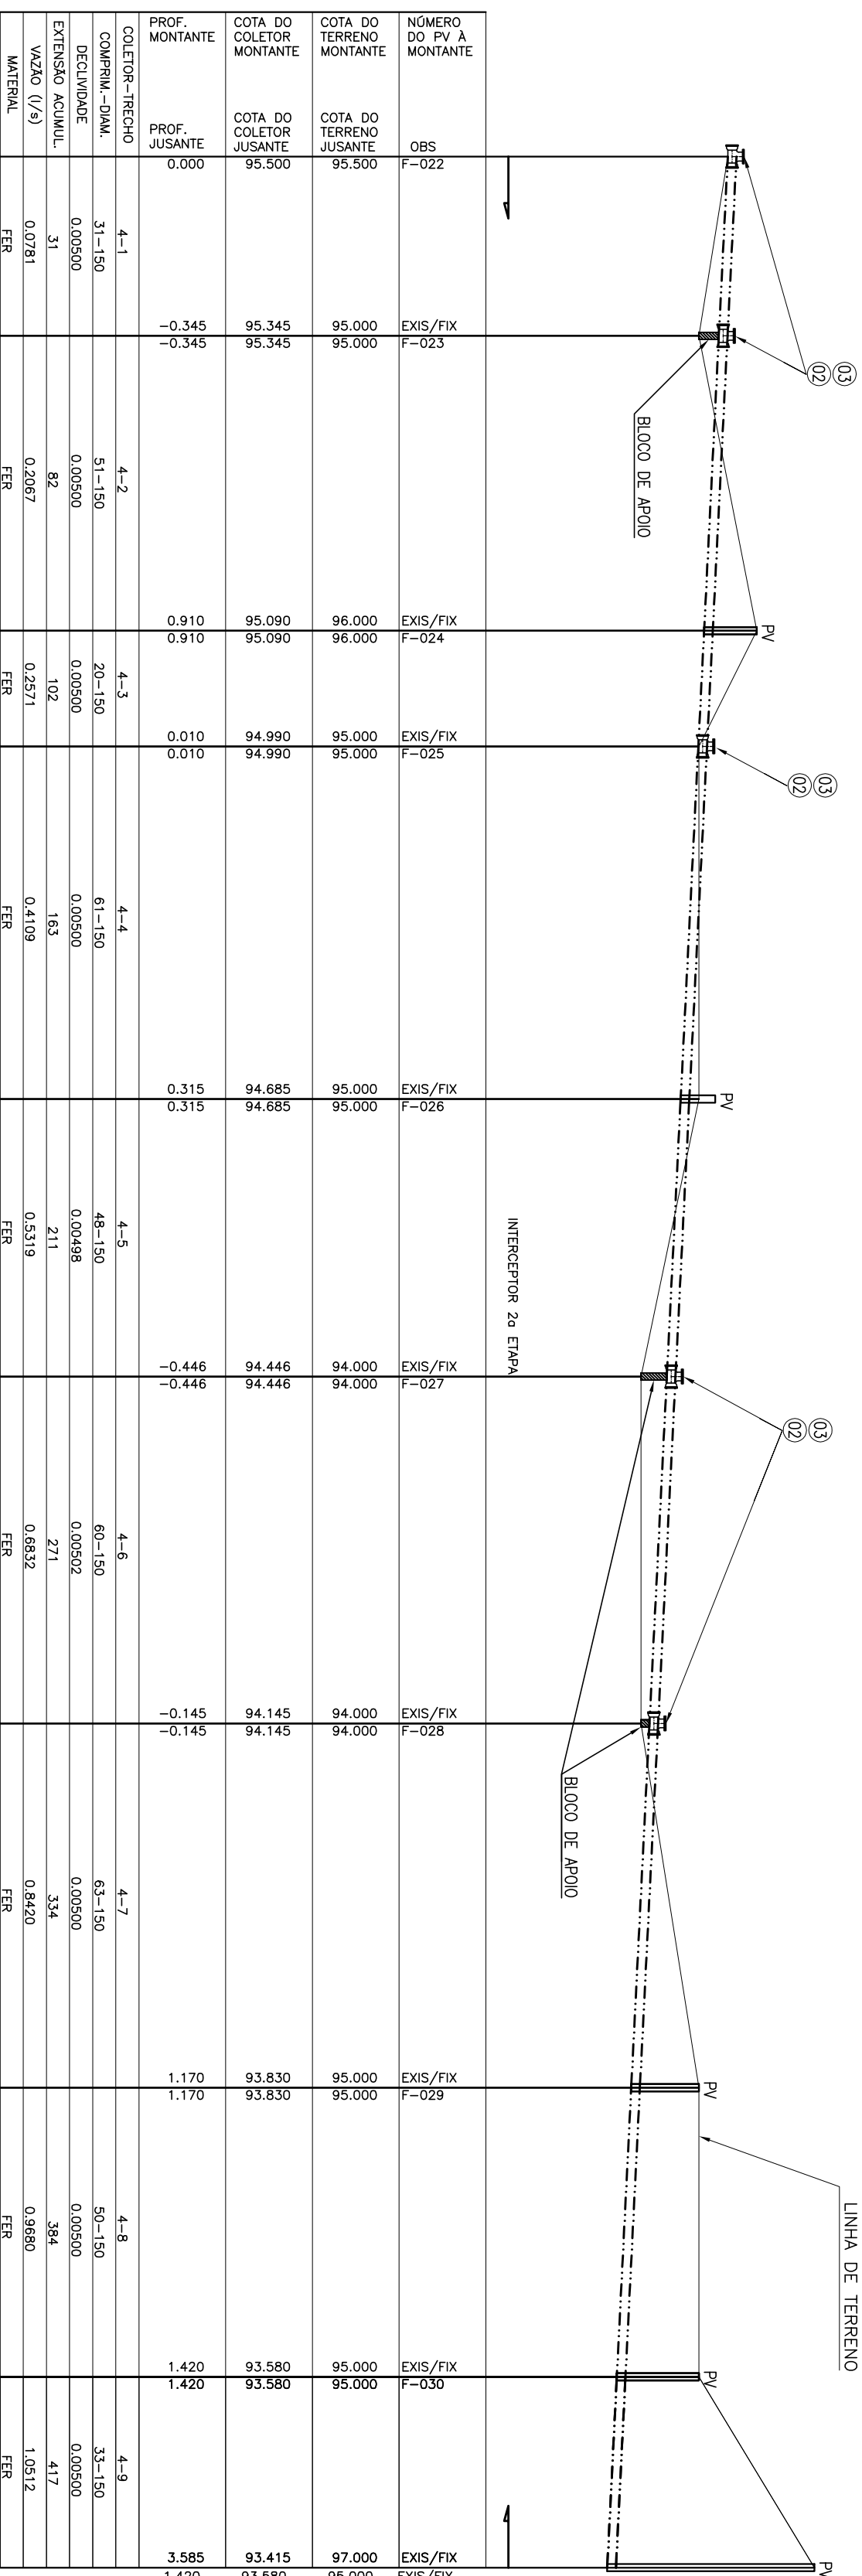
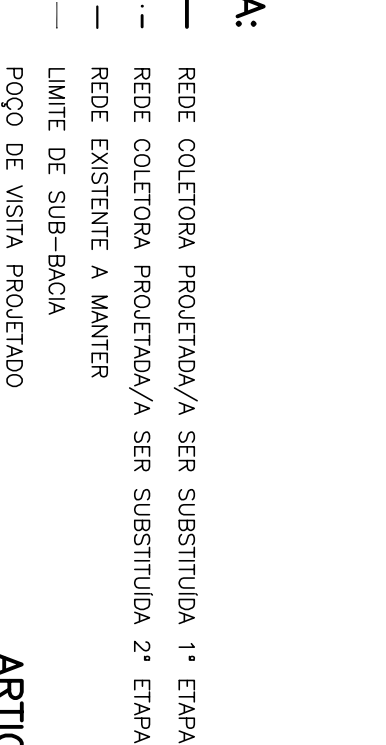
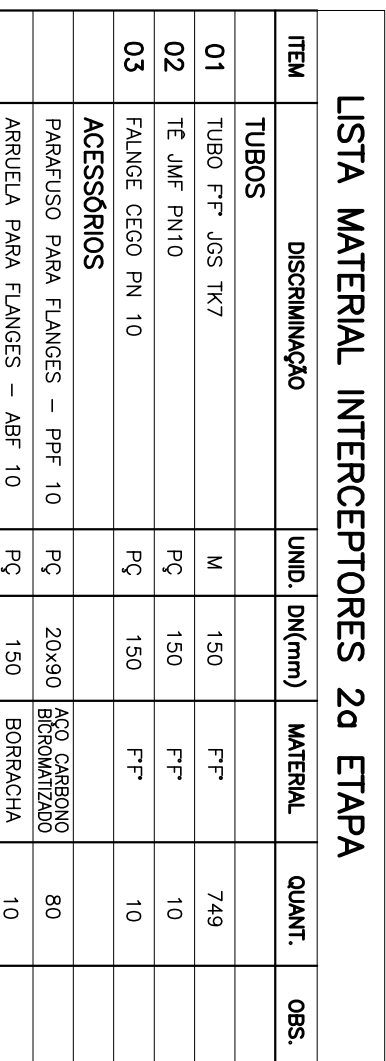
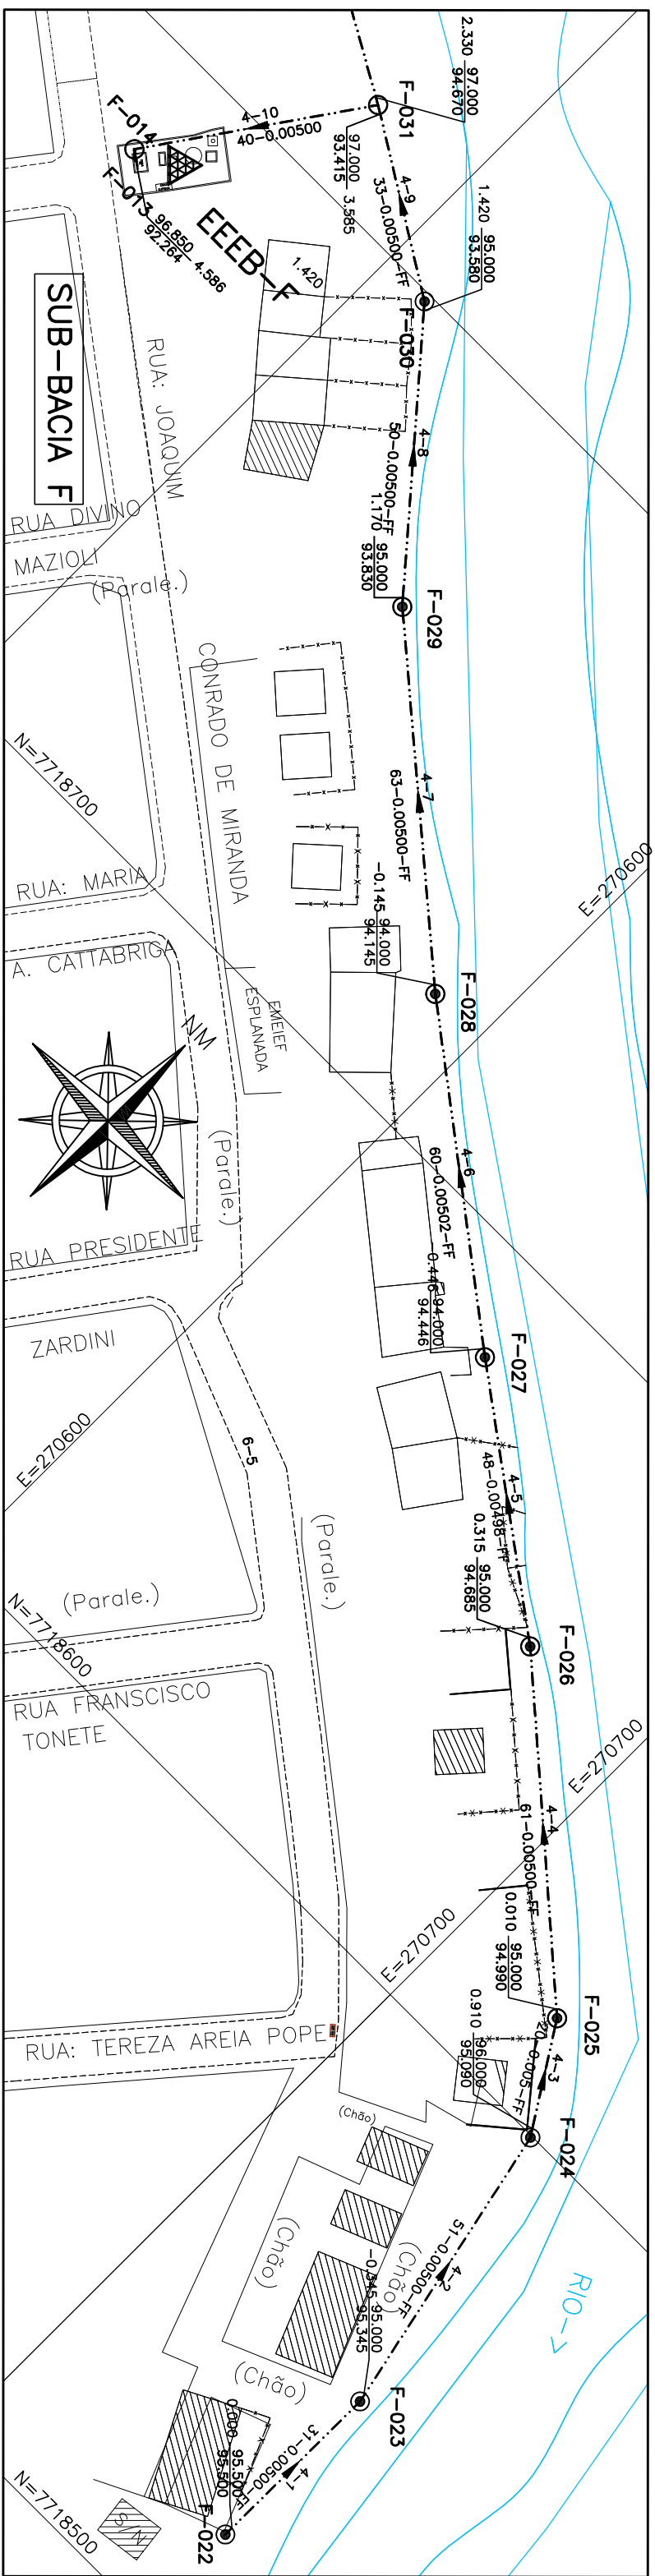
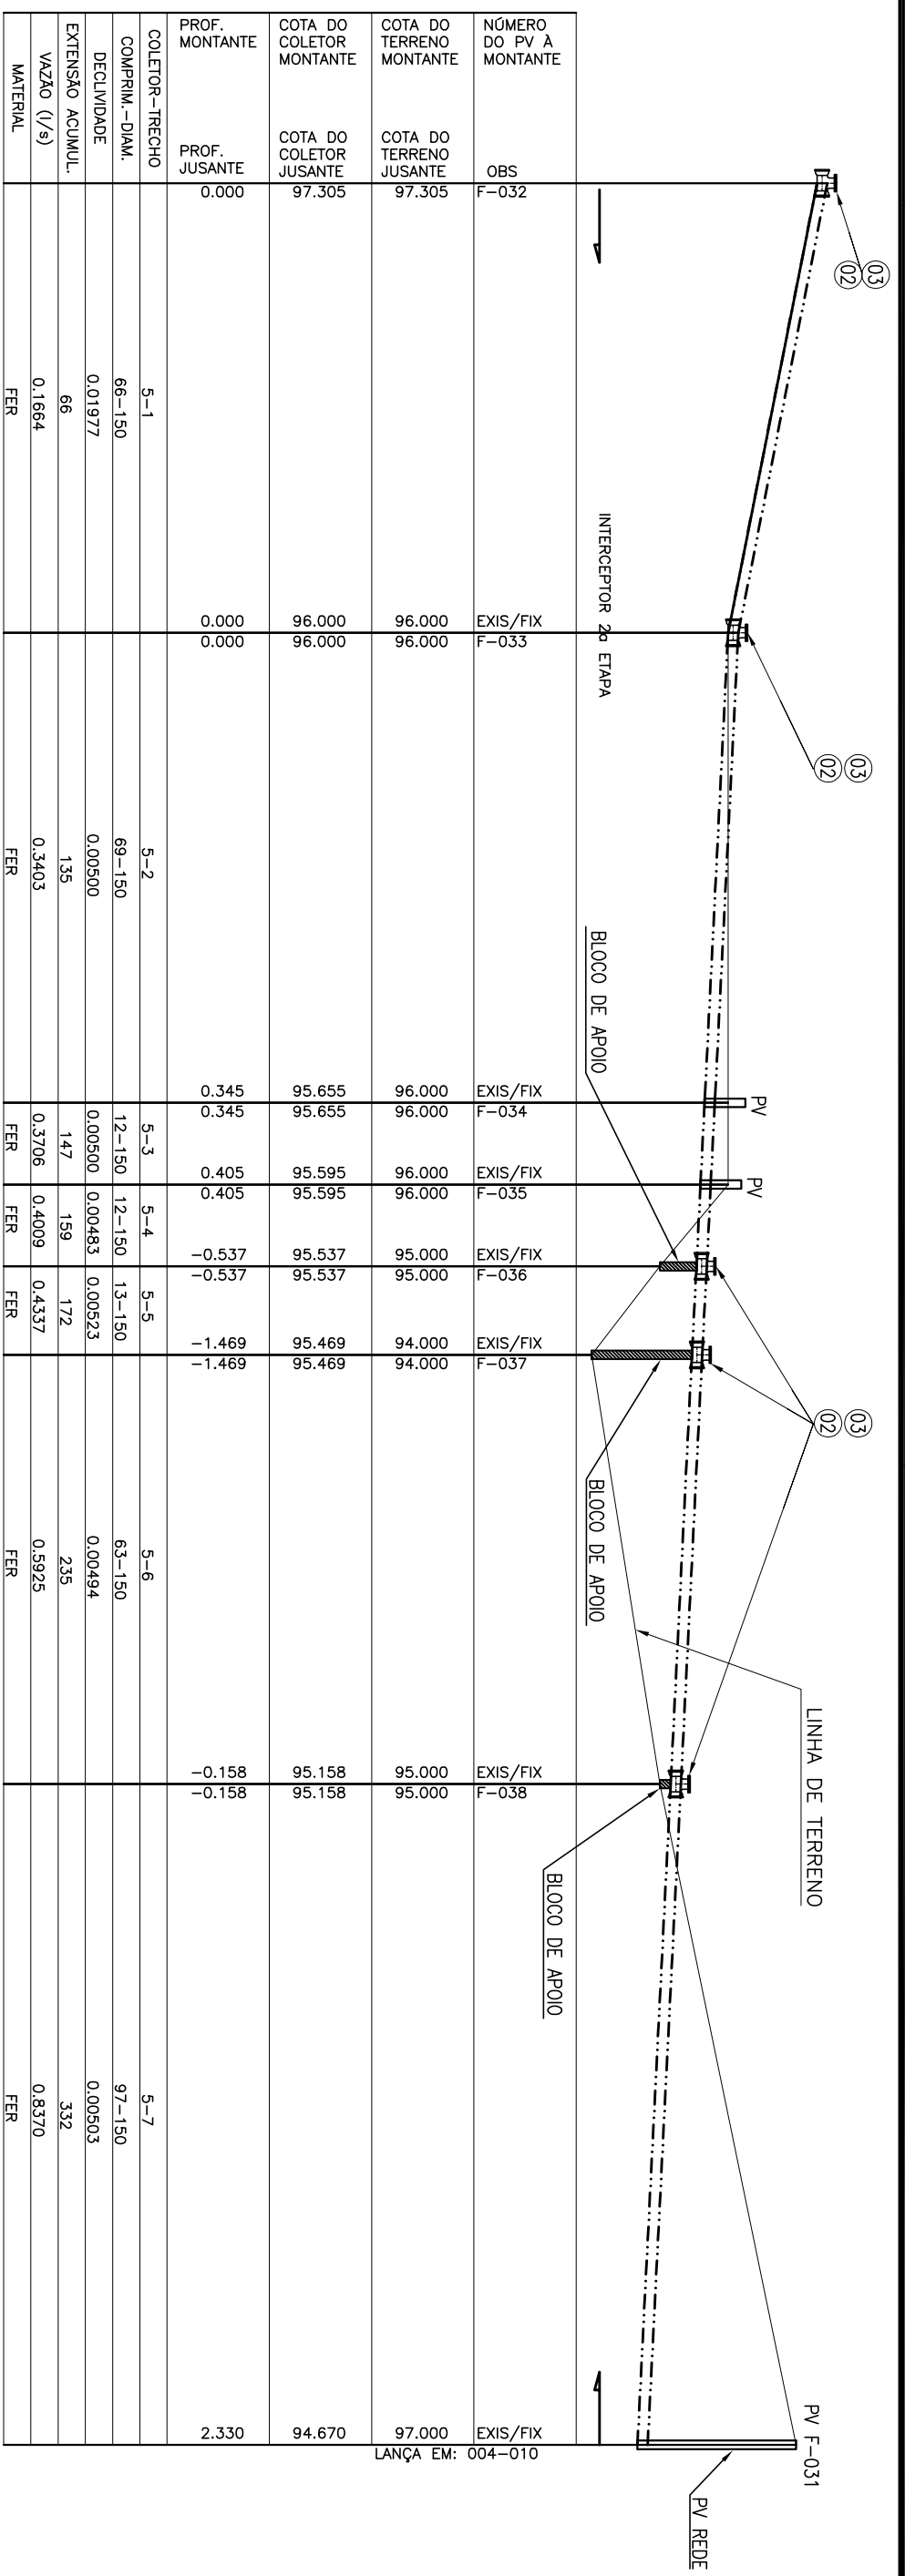


COR	ESP
1	0.7
2	0.7
3	0.7
4	0.7
5	0.7
6	0.7
7	0.7
8	0.7
9	0.7

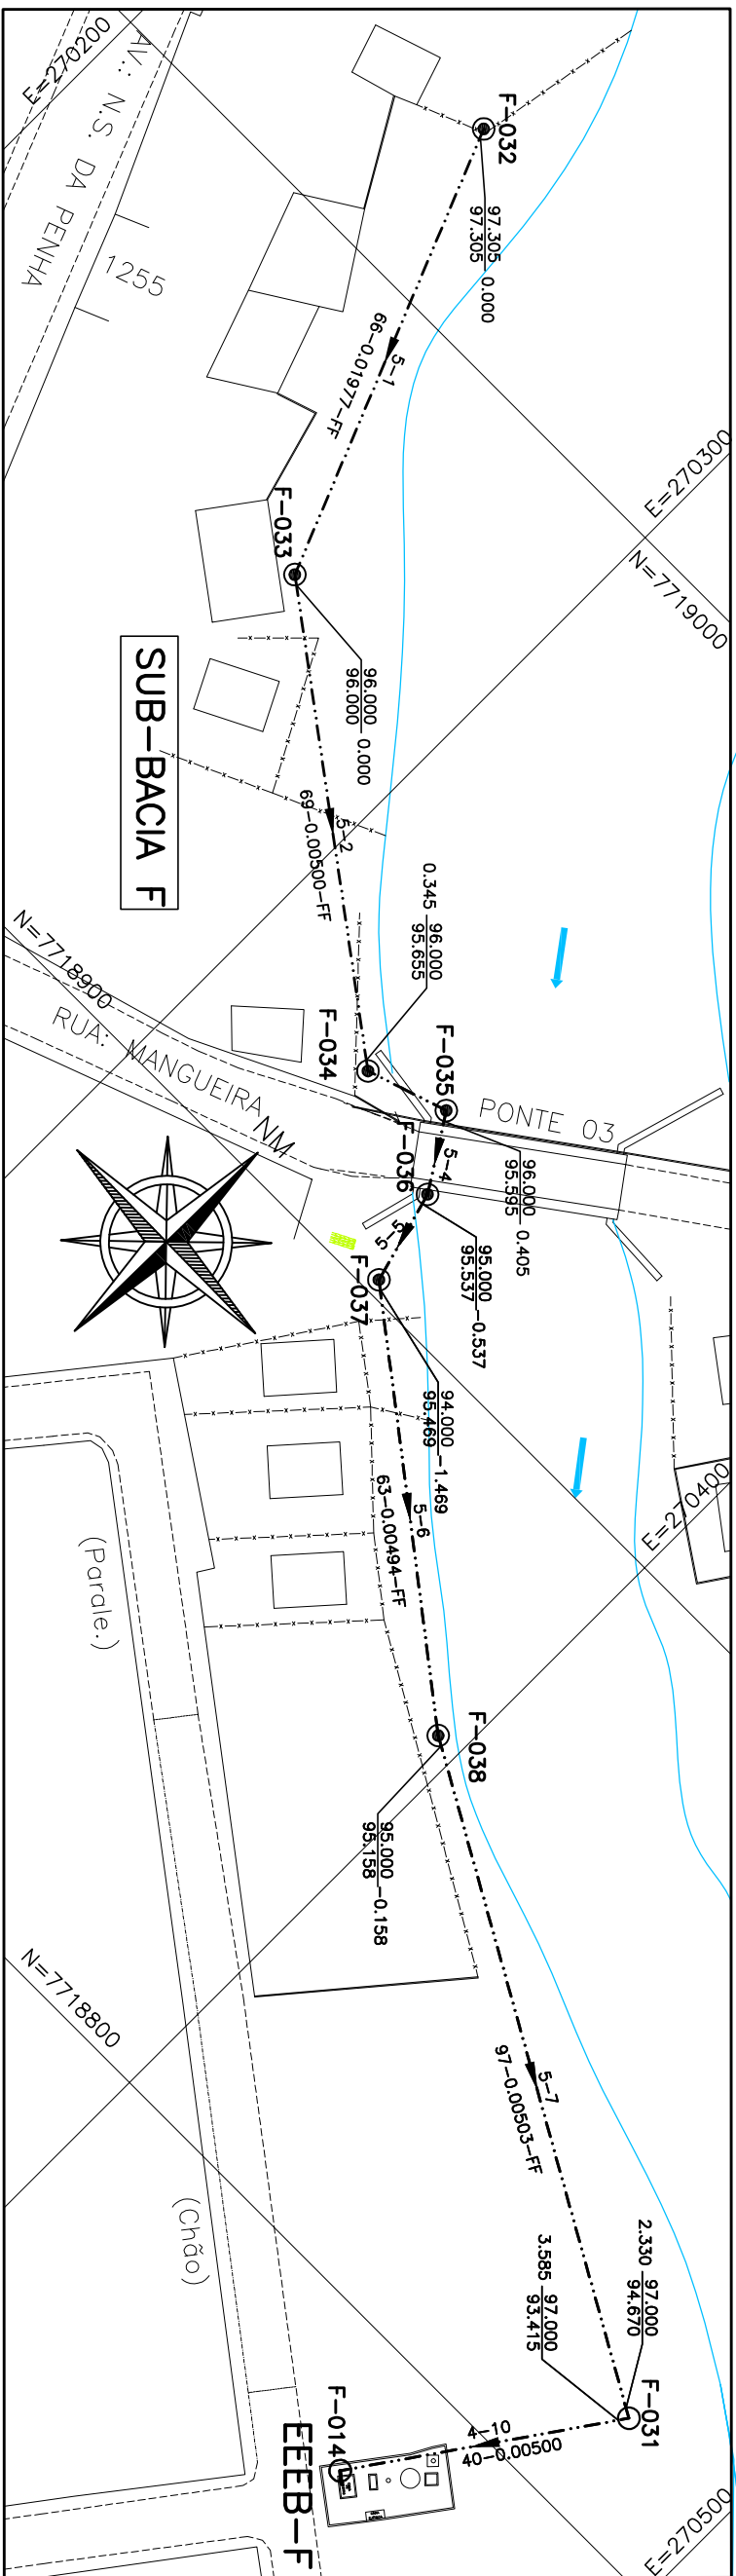

ESTE DESENHO É PROPRIEDADE DA
COMPANHIA ESPÍRITO SANTENSE DE
SANEAMENTO - CESAN E NÃO PODE
SER COPIADO SEM SUA AUTORIZAÇÃO.

[illegible]

CENTRO DE DOCUMENTAÇÃO	
CANCELA E SUBSTITUI O DESENHO NÚMERO:	RECEBIDO: ____ / ____ / ____ Nº DOC.: ____ ASS.: ____
CANCELADO E SUBSTITUÍDO PELO DESENHO NÚMERO:	APROVAÇÃO CESAN: ASS.: ____ MATR.: ____ UNID.: ____ DATA: ____ / ____ / ____
ESTA APROVAÇÃO NÃO ISENTA A CONTRATADA DE SUAS RESPONSABILIDADES LEGAIS.	

EMPREENHEIRO:

PROJETO:

COORDENADOR:

ENTRANTE:

AQUACONSULT

consultoria e projetos de engenharia ltda

--	--

RESPONSÁVEL TÉCNICO:


DATA: 26/07/2015

ABRIL JOSÉ STORPA

EMISSÃO CESAN	DATAS
PROJETADO: _____	
CREA: _____	
DESENHADO: _____	
VERIFICADO: _____	
<div> <div>ENR GEREN DA ROSS REZINGE</div> </div>	
DIVISÃO: _____	
<div> <div>ENR GEREN DA ROSS REZINGE</div> </div>	
GERÊNCIA: _____	
<div> <div>ENR RODOLFO OLIVEIRA COZZI</div> </div>	

MUNICÍPIO: CASTELO		DISTRITO: SEDE		BARRIO:	
NOME DO EMPREENDIMENTO: AMPLIAÇÃO E MELHORIA DO SISTEMA DE ESGOTAMENTO SANITÁRIO DE CASTELO – SEDE					
TÍTULO: INTERCEPTOR DE ESGOTO BEIRA-RIO					
PROJETO HIDRAULICO					
SUB-BACIA F – PLANTA BAXA E PERFIL 01/01					
ESCALA:	INDICADA	FOLHA:	Nº CESAN		
		01 / 01	B-01/4-000-94-5-XX-0088		