


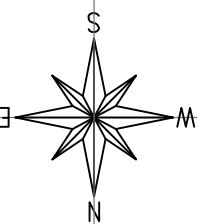






COR	ESP
1	0.7 0.1
2	0.7 0.2
3	0.7 0.3
4	0.7 0.4
5	0.7 0.5
6	0.7 0.6
7	0.7 0.22
8	0.7 0.09
9	0.7 0.15
162	0.15



- | | |
|---|---|
|  | UNIDADE EXISTENTE - A DEMOLIR/RETRAI |
|  | UNIDADE EXISTENTE A MANTER |
|  | UNIDADE PROJETADA |
|  | TUBULAÇÃO/MED-PO/SECA EXISTENTE A RETIRAR/ABANDONAR |
|  | TUBULAÇÃO/CAVATELA EXISTENTE A MANTER |
|  | TUBULAÇÃO PROJETADA |

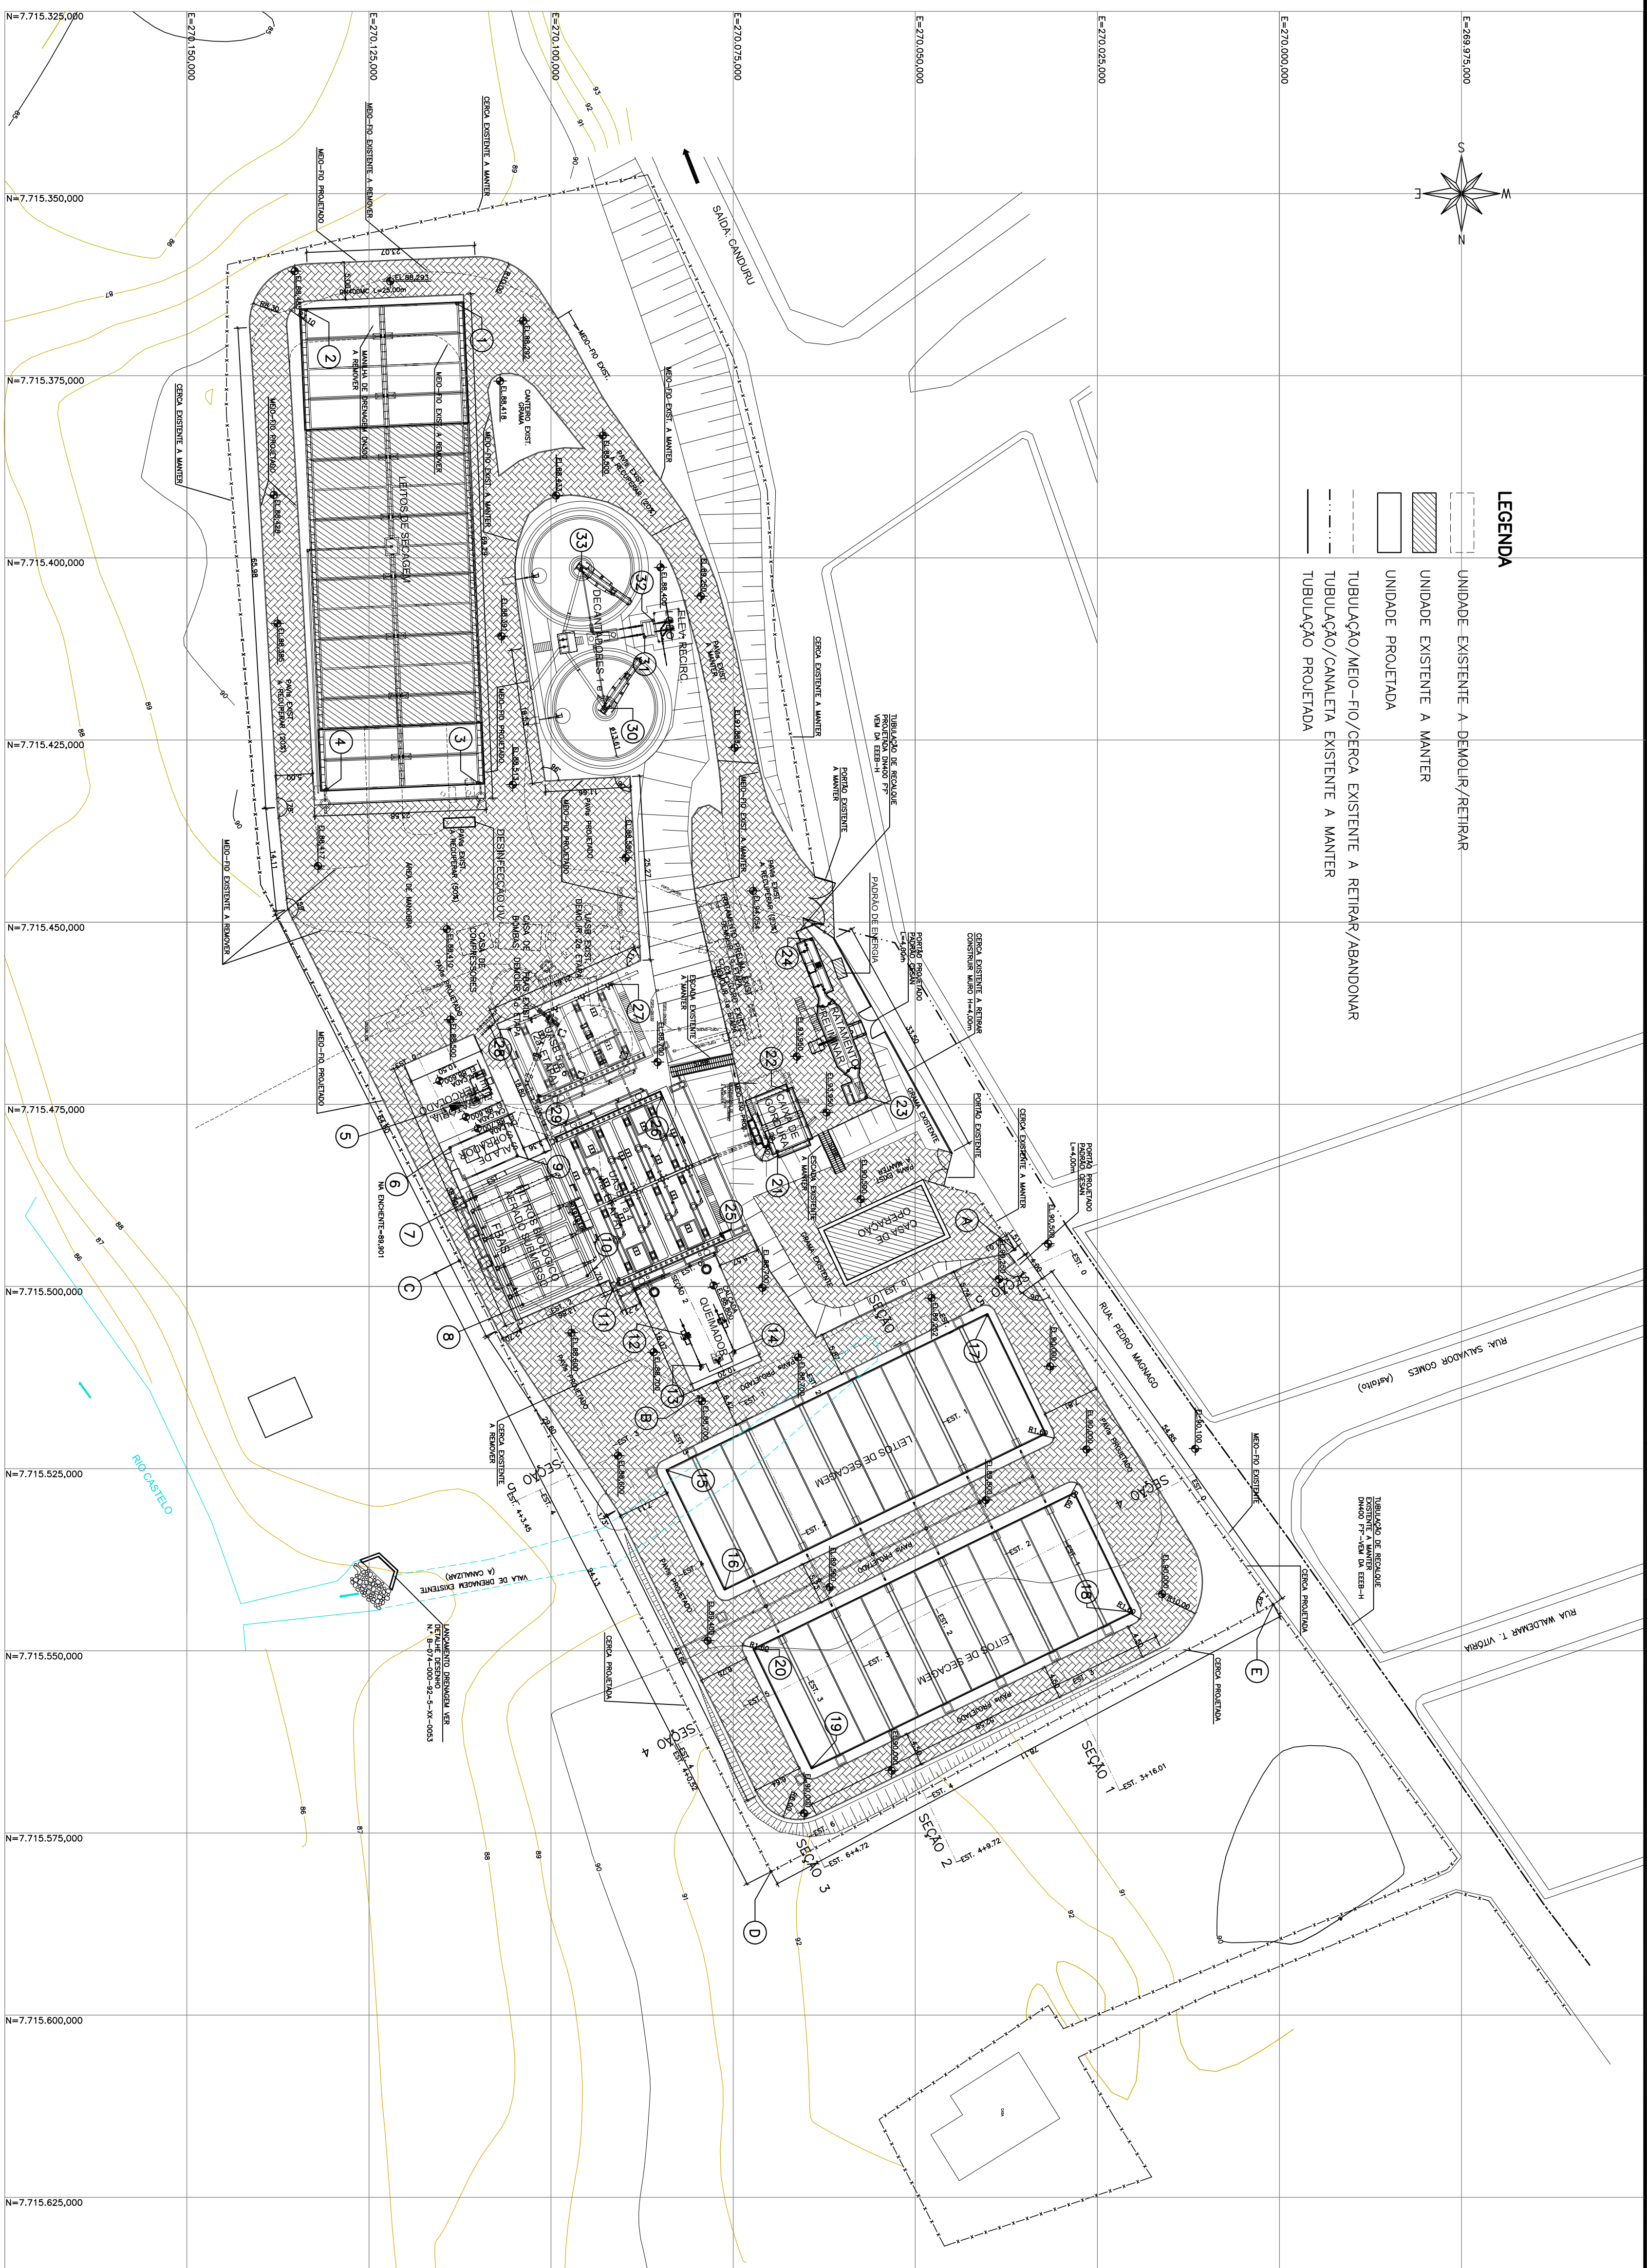

PLANTA DE URBANIZAÇÃO E PAVIMENTAÇÃO
ESCALA: 1:500

ESCALA: 1:500

[illegible]

CANCELA E SUBSTITUI
O DESENHO NÚMERO:

CENTRO DE DOCUMENTAÇÃO	
RECEBIDO: _____	_____
Nº DOC.: _____	ASS.: _____
APROVAÇÃO CESAN:	
ASS.: _____	MATR.: _____
UNID.: _____	DATA: ____/____/____


ESTA APROVAÇÃO NÃO SERVIRÁ A CONTRAPROVA DE SUAS RESPONSABILIDADES LEGAIS.

[illegible]

	EMISSÃO: CESAN	DATAS:
PROJETADO: _____		
CREA:		
DESENHADO: _____		
VERIFICADO: _____		
DIVISÃO: _____		

CERENÇA: _____		

PLANTA DE LOCALIZAÇÃO

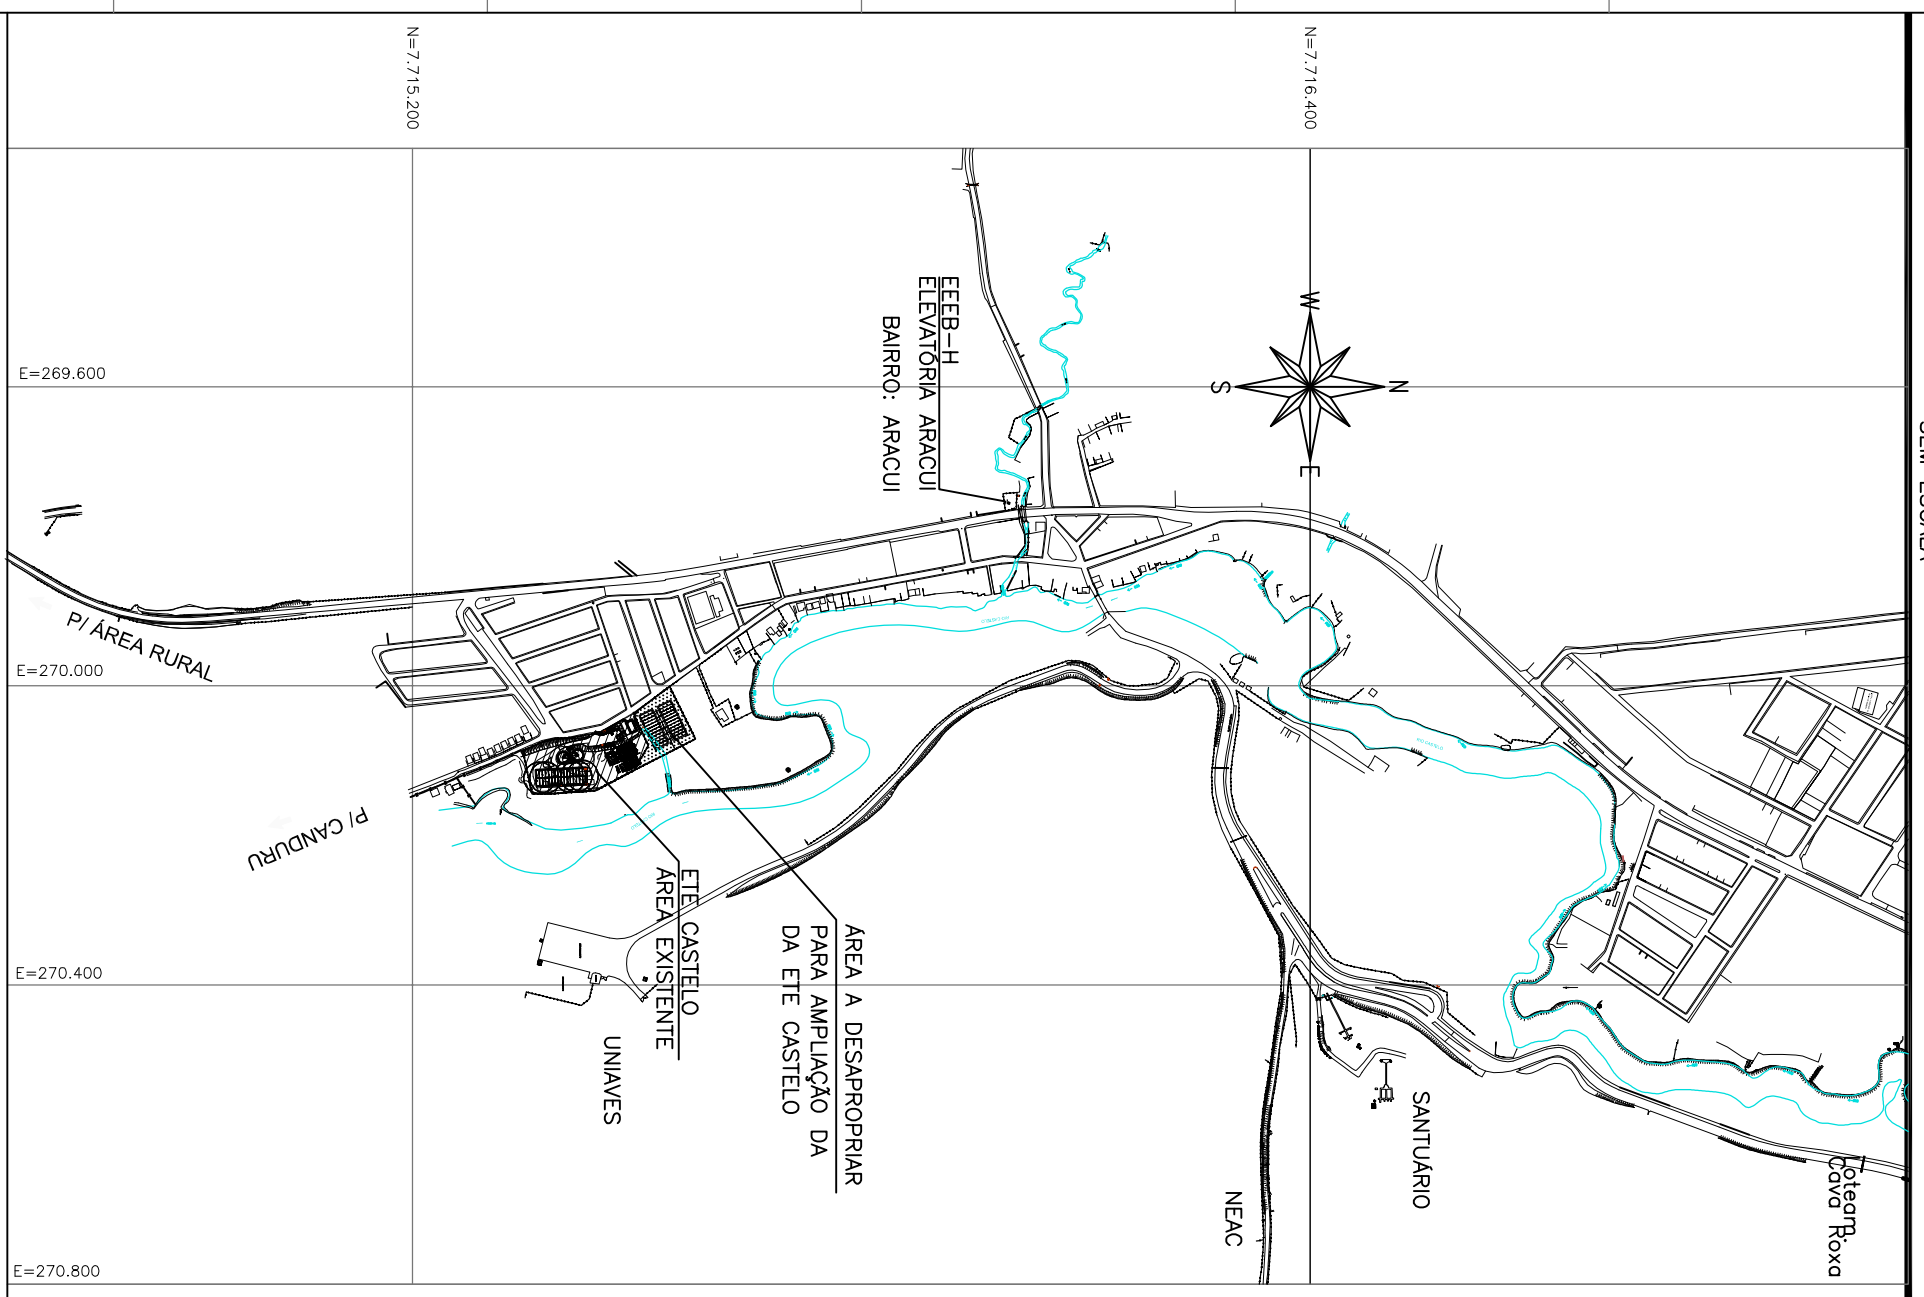


QUANTITATIVOS:	EXISTENTE	PROJETADO	REPARAR
CERCA COM MOUPRES PADRÃO CESNA	562,61m	230,00m	118,20m
MURO PÓRDEO CESNA H=4,00m	—	33,50m	—
BLOCOS DE CONCRETO INTERTRAVADOS 10x20x8cm	1912,60m ³	3860,50m ³	—
MEIO-FIO	342,00m	1188,00m	380,00m

NOTAS:

- 1- DIMENSÕES, ELEVAÇÕES EM METRO, EXCETO ONDE INDICADO
 - 2- PARA DESEMPENHAMENTO DAS UNIDADES, VER PROLETO HIDRÁULICO, VER DESENHO Nº 1- B- 074-000-92-5-X-0007 A 0055.
 - 3- PARA TUBULAÇÕES EXTERNAS, VER DES. Nº. B- 074-000-92-5-X-0005 E 0004
 - 4- PARA SEÇÕES, VER DES. Nº. B- 074-000-92-5-X-0002
 - 5- O EQUIPAMENTO DA DESINFECÇÃO POR UV DEVERÁ TER PREVISÃO DE COBERTURA
- COORDENADAS**

	(1)	(2)	(3)	(4)	(5)	(6)
E	270.187,0757	270.686,9956	270.189,9388	270.169,2566	270.189,6436	270.186,1365
N	7715.365,1101	7715.666,0103	7715.540,8482	7715.431,7487	7715.674,1253	7715.480,9707
	(7)	(8)	(9)	(10)	(11)	(12)
E	270.189,6603	270.196,9964	270.195,3498	270.205,0715	270.209,2992	270.18,7538
N	7715.487,6410	7715.502,4825	7715.482,0088	7715.498,5547	7715.498,9469	7715.506,7637
	(13)	(14)	(15)	(16)	(17)	(18)
E	270.220,5566	270.225,1401	270.2,1610166	270.223,8553	270.229,8618	270.279,6647
N	7715.510,9108	7715.508,8894	7715.525,2539	7715.541,4428	7715.503,9429	7715.644,6652
	(19)	(20)	(21)	(22)	(23)	(24)
E	270.235,8195	270.227,9508	270.231,0846	270.232,4821	270.235,7665	
N	7715.565,9863	7715.549,8073	7715.481,4401	7715.473,1186	7715.474,0201	7715.452,3810
	(25)	(26)	(27)	(28)	(29)	(30)
E	270.222,3108	270.225,1728	270.208,3169	270.194,3005	270.198,3131	270.207,4235
N	7715.492,8097	7715.474,2123	7715.455,5686	7715.466,8812	7715.533,6530	7715.520,6694
	(31)	(32)	(33)	(34)	(35)	(36)
E	270.212,8844	270.213,9905	270.204,1850	270.263,6632	270.220,2755	270.187,4146
N	7715.410,6346	7715.408,6106	7715.401,4168	7715.494,9478	7717.515,5,1227	7715.496,4602
	(D)	(E)				
E	270.230,1617	270.239,1661				
N	7715.380,3163	7715.543,6370				

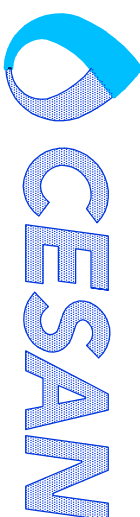

MUNICÍPIO: CASTELO	DISTRITO: SEDE	BARRIO:
NOME DO EMPREENDIMENTO: APLICAÇÃO E MELHORIA DO SISTEMA DE ESGOTAMENTO SANITÁRIO DE CASTELO – SEDE		
TÍTULO: ESTAÇÃO DE TRATAMENTO DE ESGOTO – ETE		
URBANIZAÇÃO		
PLANTA DE URBANIZAÇÃO E PAVIMENTAÇÃO		
ESCALA:		
INDICADA	FOLHA: 01 / 02	N.º CESAN B-07-4-000-92-5-XX-0001
REN	07	