CONFIGURAÇÃO DE PENAS P/ PLOTAGEM

COR		ESP.
1	07	0,1
2	07	0,2
3	07	0,3
4	07	0,4
5	07	0,5
6	07	0,6
7	07	0,25
8	07	0,09
9	07	0,15
140	140	0,15
162	162	0,15

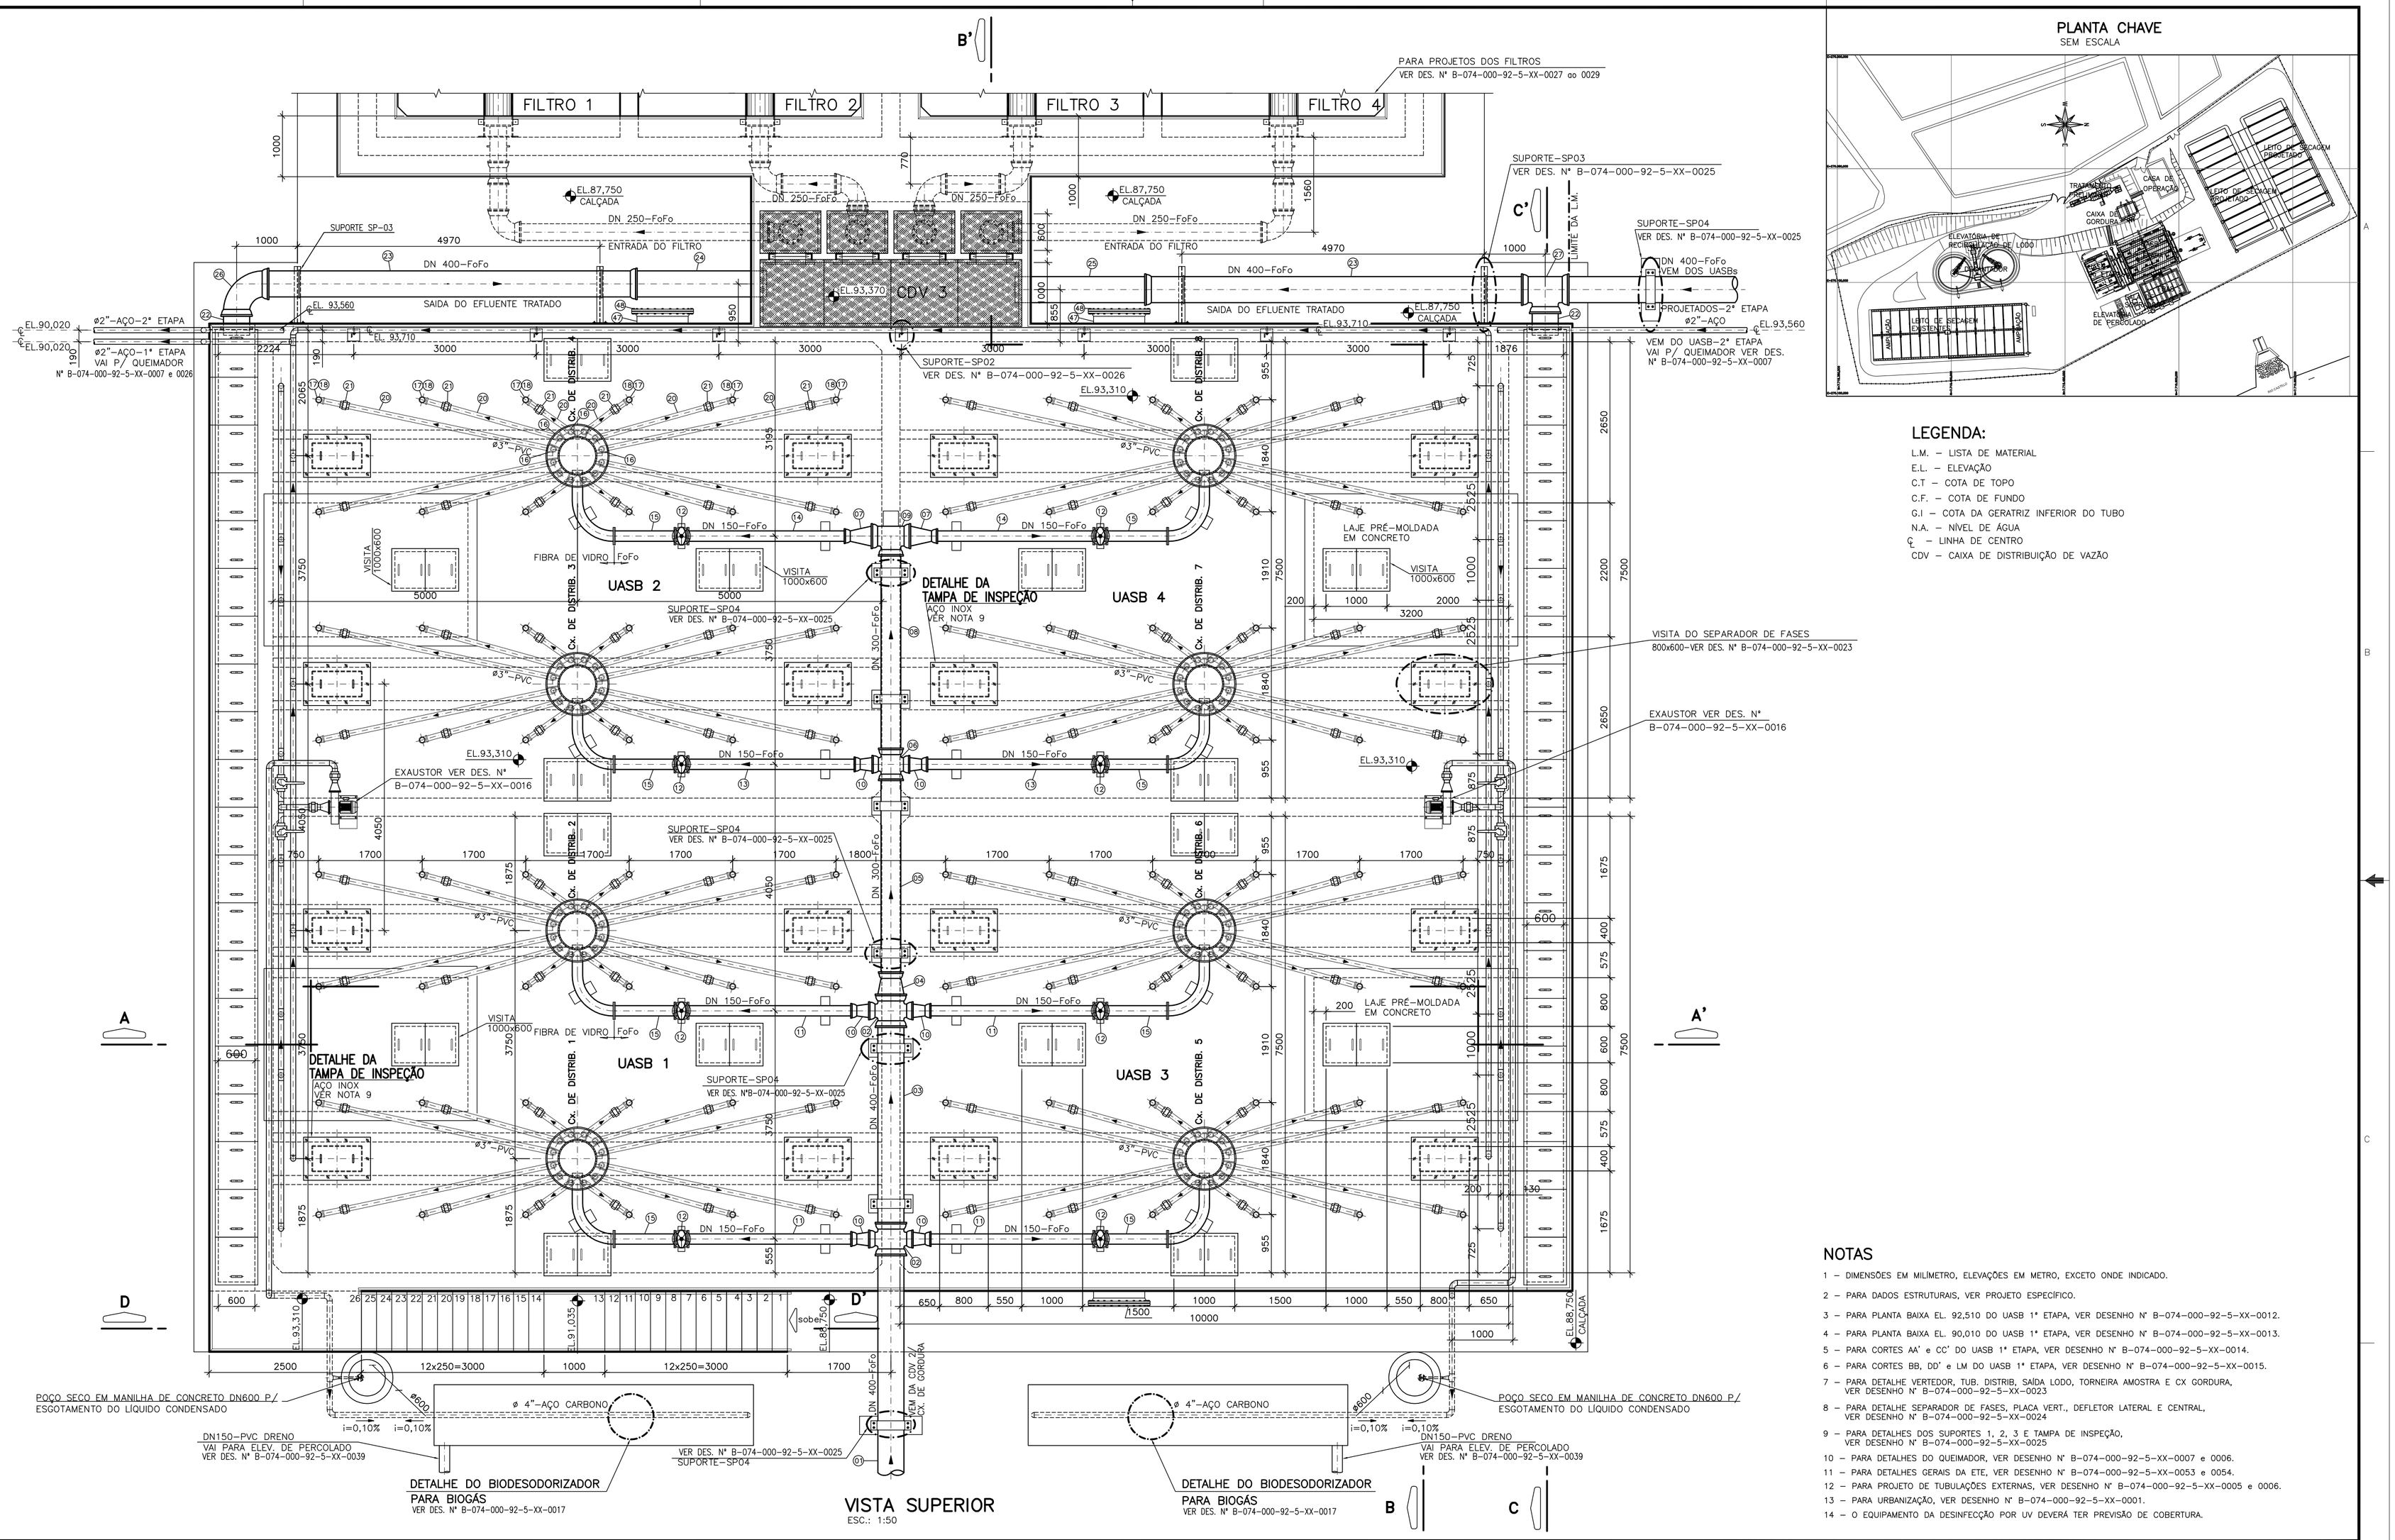

PLANTA CHAVE

SEM ESCALA

LEGENDA:

L.M. – LISTA DE MATERIAL
E.L. – ELEVAÇÃO
C.T – COTA DE TOPO
C.F. – COTA DE FUNDO
G.I – COTA DA GERATRIZ INFERIOR DO TUBO
N.A. – NÍVEL DE ÁGUA
Ç – LINHA DE CENTRO
CDV – CAIXA DE DISTRIBUIÇÃO DE VAZÃO

NOTAS

1 – DIMENSÕES EM MILÍMETRO, ELEVAÇÕES EM METRO, EXCETO ONDE INDICADO.

2 – PARA DADOS ESTRUTURAIS, VER PROJETO ESPECÍFICO.

3 – PARA PLANTA BAIXA EL. 92,510 DO UASB 1ª ETAPA, VER DESENHO N° B-074-000-92-5-XX-0012.

4 – PARA PLANTA BAIXA EL. 90,010 DO UASB 1ª ETAPA, VER DESENHO N° B-074-000-92-5-XX-0013.

5 – PARA CORTES AA' e CC' DO UASB 1ª ETAPA, VER DESENHO N° B-074-000-92-5-XX-0014.

6 – PARA CORTES BB, DD' e LM DO UASB 1ª ETAPA, VER DESENHO N° B-074-000-92-5-XX-0015.

7 – PARA DETALHE VERTEDOR, TUB. DISTRIB, SAÍDA LODO, TORNEIRA AMOSTRA E CX GORDURA, VER DESENHO N° B-074-000-92-5-XX-0023

8 – PARA DETALHE SEPARADOR DE FASES, PLACA VERT., DEFLETOR LATERAL E CENTRAL, VER DESENHO N° B-074-000-92-5-XX-0024

9 – PARA DETALHES DOS SUPORTES 1, 2, 3 E TAMPA DE INSPEÇÃO, VER DESENHO N° B-074-000-92-5-XX-0025

10 – PARA DETALHES DO QUEIMADOR, VER DESENHO N° B-074-000-92-5-XX-0007 e 0006.

11 – PARA DETALHES GERAIS DA ETE, VER DESENHO N° B-074-000-92-5-XX-0053 e 0054.

12 – PARA PROJETO DE TUBULAÇÕES EXTERNAS, VER DESENHO N° B-074-000-92-5-XX-0005 e 0006.

13 – PARA URBANIZAÇÃO, VER DESENHO N° B-074-000-92-5-XX-0001.

14 – O EQUIPAMENTO DA DESINFECÇÃO POR UV DEVERÁ TER PREVISÃO DE COBERTURA.

ESTE DESENHO É PROPRIEDADE DA COMPANHIA ESPÍRITO SANTENSE DE SANEAMENTO – CESAN E NÃO PODE SER COPIADO SEM SUA AUTORIZAÇÃO.

NÚMEROS	TÍTULOS
PRINCIPAIS DESENHOS DE REFERÊNCIA	

Nº	LOCAL	DISCRIMINAÇÃO	DES.	DIV.	GER.	DATA
01	CESAN	INSERÇÃO DA DESINFECÇÃO UV	CAROL	E-DPE	E-GPJ	ABR/20

REVISÃO

CANCELA E SUBSTITUI O DESENHO NÚMERO:

CANCELADO E SUBSTITUÍDO PELO DESENHO NÚMERO:

CENTRO DE DOCUMENTAÇÃO

RECEBIDO: ___/___/___

Nº DOC.: _____ ASS.: _____

APROVAÇÃO CESAN:

ASS.: _____ MATR.: _____

UNID.: _____ DATA: ___/___/___

ESTA APROVAÇÃO NÃO ISENTA A CONTRATADA DE SUAS RESPONSABILIDADES LEGAIS.

EMITENTE:

AQUACONSULT consultoria e projetos de engenharia ltda

PROJETADO:	COORDENADOR:
CLARICE MELO GONÇALVES	ANDRÉ STRAUCH SERAFIM
CREA: 11.123/D REGIÃO: ES	CREA: 6.894/D REGIÃO: ES
DESENHO: IANA AMORIM	Nº DES. PROJETISTA:
DATA: 09 / 05 / 14	096.HS.5.ED.163

RESPONSÁVEL TÉCNICO: ALEXANDRE JOSÉ SERAFIM

CREA: 961/D REGIÃO: ES ART Nº: 08201300008263 DATA: 22/01/2013

EMISSÃO CESAN	DATAS
PROJETADO:	
CREA:	
DESENHADO:	
VERIFICADO: ENGª CARINA DA ROSS REZENDE	
DIVISÃO: ENGª CARINA DA ROSS REZENDE	
GERÊNCIA: ENGº DOUGLAS OLIVEIRA COUZI	

CESAN

MUNICÍPIO: CASTELO | DISTRITO: SEDE | BAIRRO:

NOME DO EMPREENDIMENTO: AMPLIAÇÃO E MELHORIA DO SISTEMA DE ESGOTAMENTO SANITÁRIO DE CASTELO – SEDE

TÍTULO: ESTAÇÃO DE TRATAMENTO DE ESGOTO-ETE
PROJETO HIDRÁULICO
UASB 1ª ETAPA
VISTA SUPERIOR

ESCALA:	FOLHA:	Nº CESAN	REV:
INDICADA	01 / 15	B-074-000-92-5-XX-0011	01