

ESTE DESENHO É PROPRIEDADE DA  
COMPANHIA ESPÍRITO SANTENSE DE  
SANEAMENTO - CESAN E NÃO PODE  
SER COPIADO SEM SUA AUTORIZAÇÃO.

[illegible]

CANCELA E SUBSTITUI  
O DESENHO NÚMERO:

CANCELADO E SUBSTITUI  
TODO PELO DESENHO  
NÚMERO:

CENTRO DE DOCUMENTAÇÃO

RECEBIDO: \_\_\_\_/\_\_\_\_/\_\_\_\_ ASS.: \_\_\_\_\_


Nº DOC.: \_\_\_\_\_

APPROVAÇÃO CESAN:

ASS.: \_\_\_\_\_ MATR.: \_\_\_\_\_


UNID.: \_\_\_\_\_ DATA: \_\_\_\_/\_\_\_\_/\_\_\_\_

ESTA APROVAÇÃO NÃO IDENTIFICA A CONTRATADA  
PELOS SEUS RESPONSABILIDADES LEGAIS.


	
<b>EMPREENTE:</b> consultoria e projetos de engenharia hidro	
<b>PROLETOADOR:</b>	<b>COORDENADOR:</b>
CLAUDIO REGO DOS SANTOS CREA: 11.132/0 REGIMO: E	ANDRE STRECH SERRAO CREA: 8.649/0 REGIMO: E
DESENHADOR: MARCELO DATA: 09 / 06 / 11	Nº DES. PROLETOISTA: 094655.000
RESPONSÁVEL TÉCNICO:	
CREA: 841/0 REGIMO: E ART Nº 220/2013 ALDOREO DOS SANTOS DATA: 22/07/2013	

EMISSÃO CESAN	DATAS
PROJETADO: _____	
CREA: _____	
DESENHADO: _____	
VERIFICADO: _____	
_____ DPV: QGANA DA BSSS REZIDUE	
DIVISÃO: _____	
_____ DPV: QGANA DA BSSS REZIDUE	
GERÊNCIA: _____	
_____ DPV: QGANA DA BSSS REZIDUE	

MUNICÍPIO: CASTELO	DISTRITO: SEDE	BAIRRO:
NOME DO EMPREENDIMENTO: APLICAÇÃO E MELHORA DO SISTEMA DE ESGOTAMENTO SANITÁRIO DE CASTELO – SEDE		
TÍTULO: ESTAÇÃO DE TRATAMENTO DE ESGOTO-ETE		
PROJETO HIDRÁULICO		
UASB 1ª ETAPA		
CORTES A1' e CC'		
ESCALA:	FOLHA:	Nº CESAN
INDICAÇÃO	04 / 15	B-074-000-92-5-XX-0014
		REV: 00

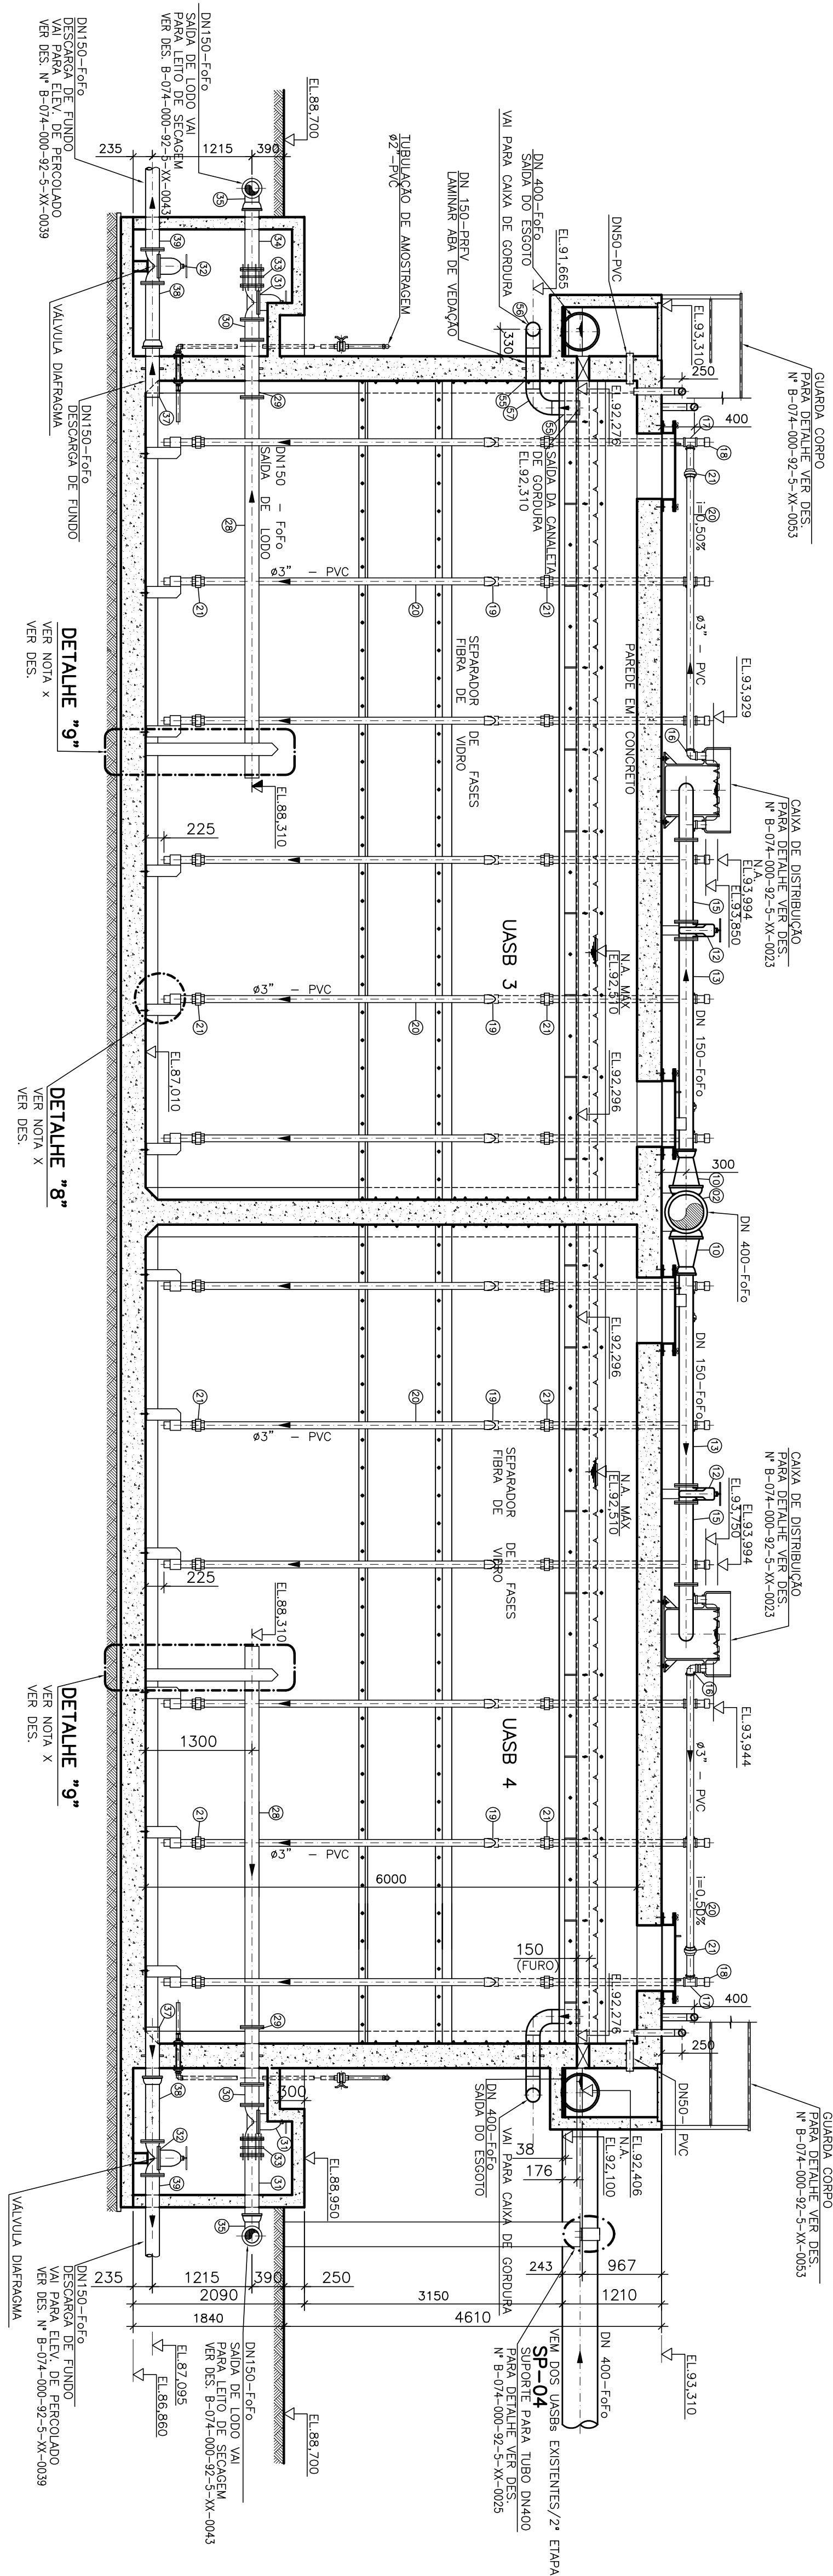

CORTE AA<sup>3</sup>  
ESC.: 1:50

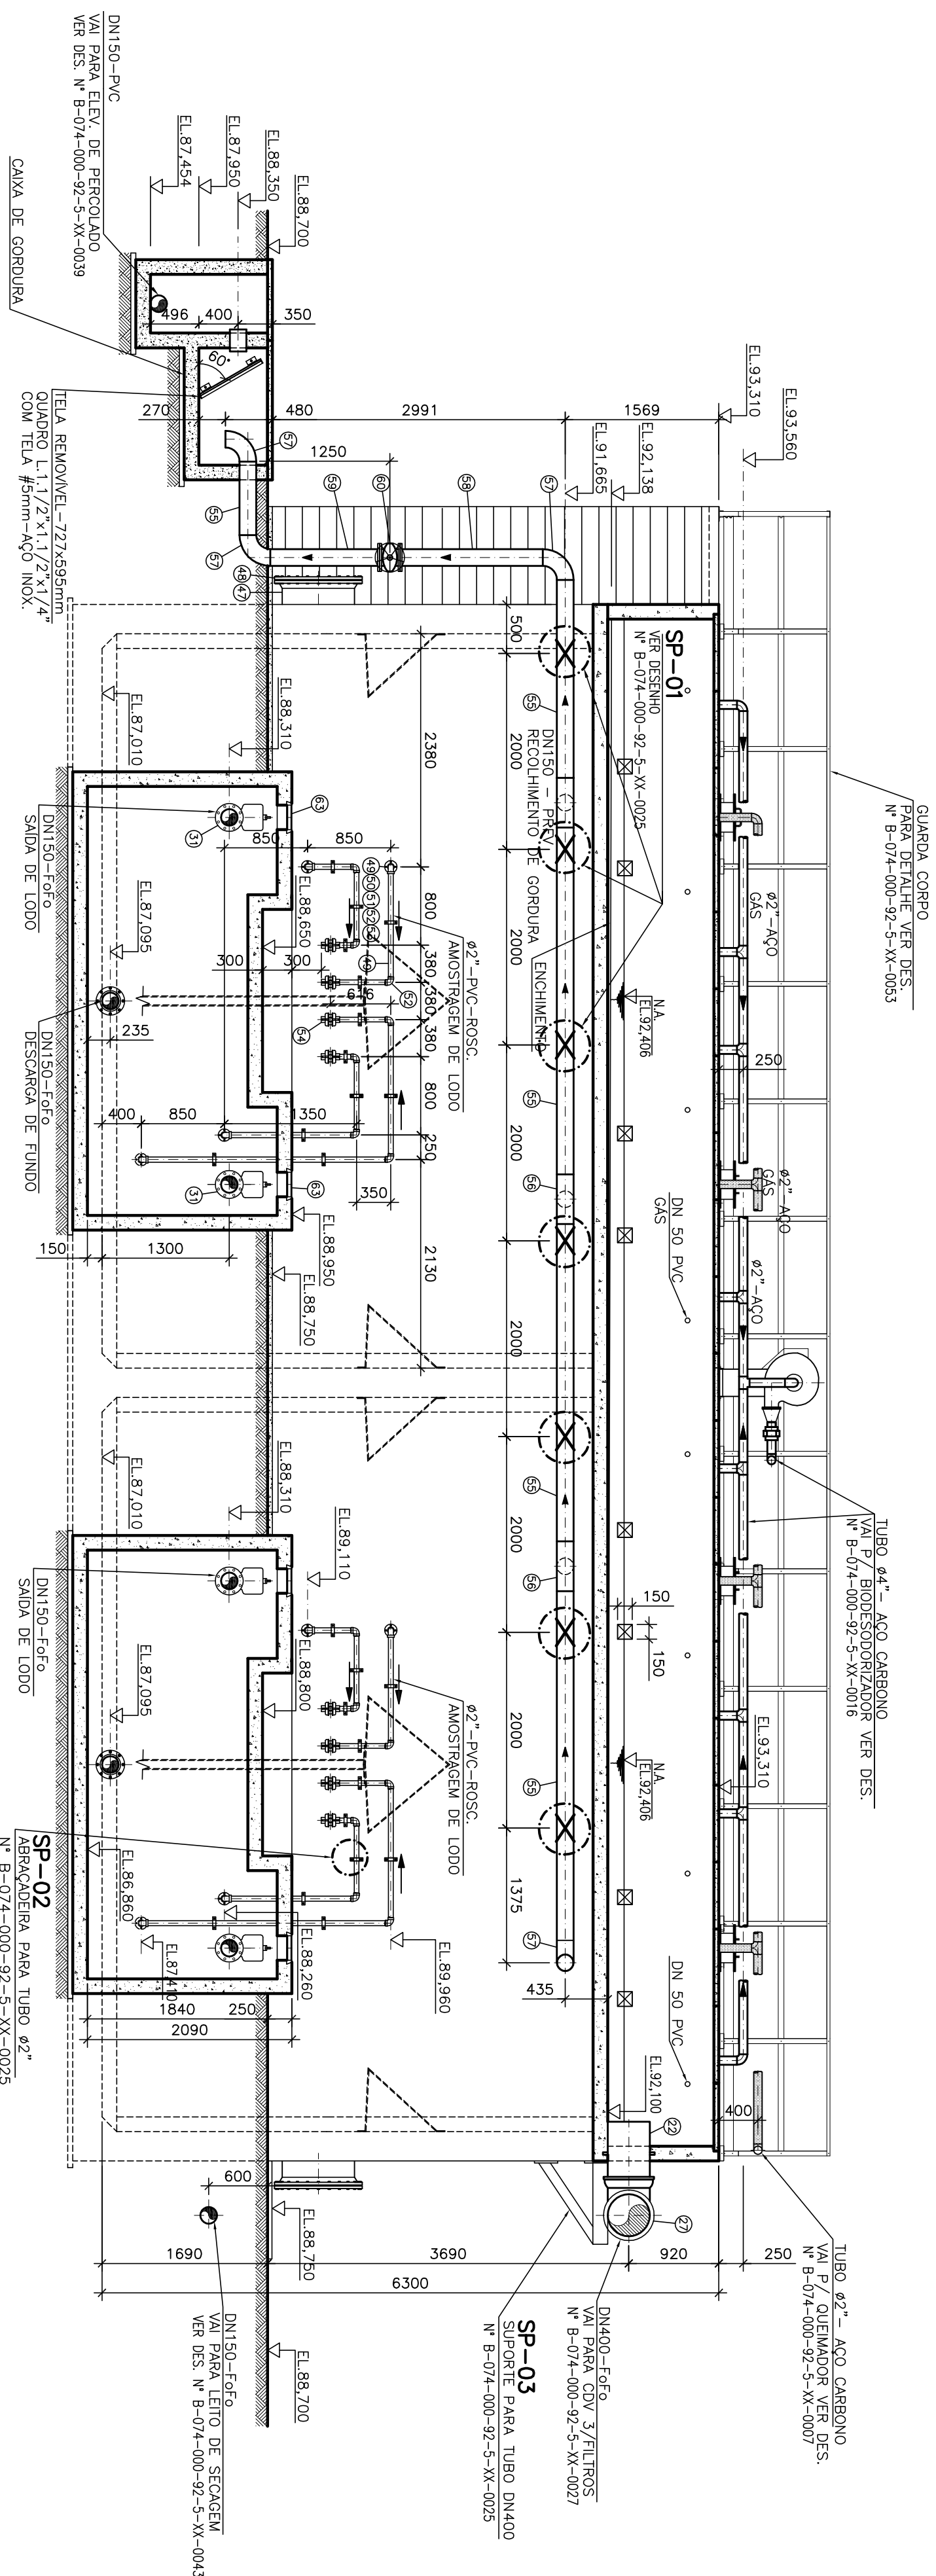CORTE CC<sup>3</sup>  
ESC.: 1:50

## NOTAS

- 1 - DIMENSÕES EM MILÍMETROS, VER MÉTODO, EXCETO ONDE INDICADO.
- 2 - PARA DADOS ESTRUTURAIS, VER PRODUTO ESPECÍFICO.
- 3 - PARA VISTA SUPERIOR DO USAS 1° EAPA, VER DESENHO N° B-074-000-92-5-X-0011.
- 4 - PARA PLANTA BUXA EL, 92.010 DO USAS 1° EAPA, VER DESENHO N° B-074-000-92-5-X-0012.
- 5 - PARA PLANTA BUXA EL, 92.010 DO USAS 1° EAPA, VER DESENHO N° B-074-000-92-5-X-0013.
- 6 - PARA CORDÃO BB, D0° E LM DO USAS 1° EAPA, VER DESENHO N° B-074-000-92-5-X-0015.
- 7 - PARA DETALHE AREFEIRER, TUB, DESTRIAB, SÁIDA LDOO, TORREIRA AMOSTRA E CX GORDURA, VER DESENHO N° B-074-000-92-5-X-0023.
- 8 - PARA DETALHE SEPARADORA DE FASES, PLACA VERT., DEFLETOR LATERAL E CENTRAL, VER DESENHO N° B-074-000-92-5-X-0024.
- 9 - PARA DETALHES DOS SUPORTES 1°, 2, 3 E 4 PARA DE INSPEÇÃO, VER DESENHO N° B-074-000-92-5-X-0025.
- 10 - PARA DETALHES DO QUEIMADOR, VER DESENHO N° B-074-000-92-5-X-0007 E 0006.
- 11 - PARA DETALHES GÊNIS DA ELE, VER DESENHO N° B-074-000-92-5-X-0053 E 0054.
- 12 - PARA PROJETO DE TUBULAÇÕES EXTERNAS, VER DESENHO N° B-074-000-92-5-X-0005 E 0006.
- 13 - PARA URBANIZAÇÃO, VER DESENHO N° B-074-000-92-5-X-0001.

LEGENDA:

L.M. – LISTA DE MATERIAL  
E.L. – ELEVAÇÃO  
C.T. – COTA DE TOPO  
G.F. – COTA DE FUNDO  
G.I. – COTA DA GERATRIZ INFERIOR DO TUBO  
N.A. – NÍVEL DE ÁGUA  
ξ – LINHA DE CENTRO  
ODV – CAIXA DE DISTRIBUIÇÃO DE VAZÃO