CONFIGURAÇÃO DE PENAS P/ PLOTAGEM

COR		ESP.
1	07	0,1
2	07	0,2
3	07	0,3
4	07	0,4
5	07	0,5
6	07	0,6
7	07	0,25
8	07	0,09
9	07	0,15
140	140	0,15
162	162	0,15

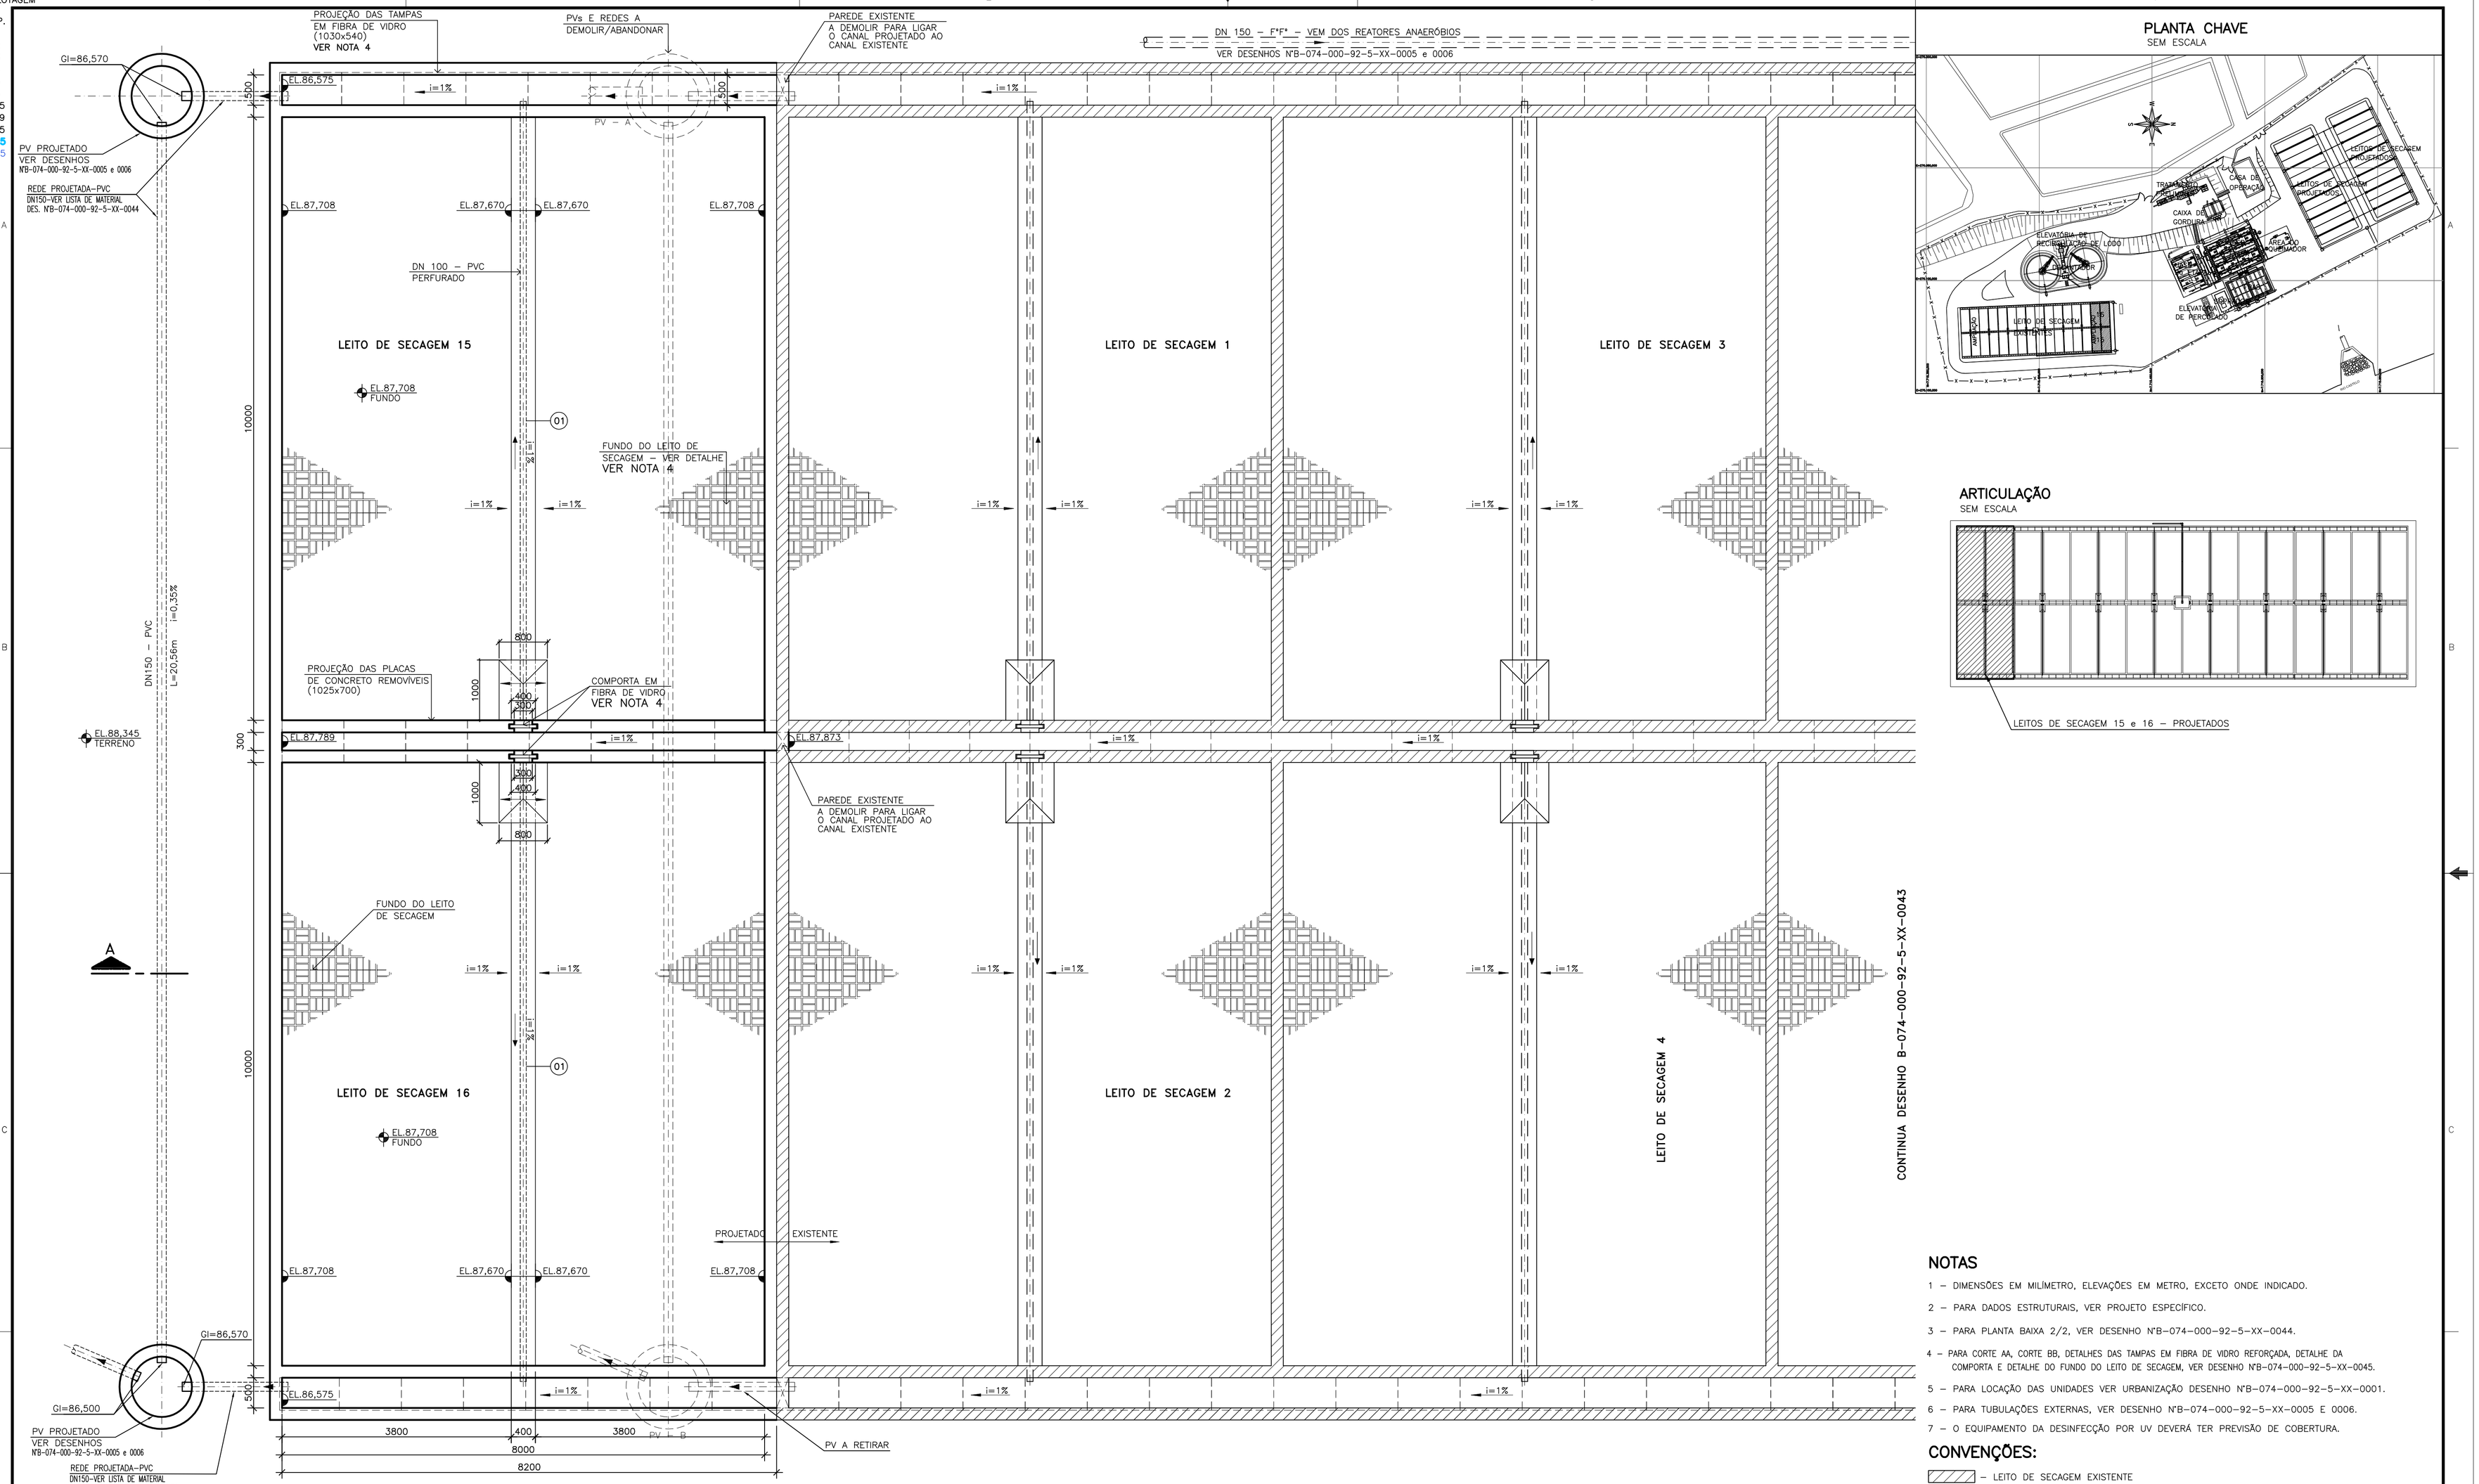

LEITO DE SECAGEM – PLANTA BAIXA – 16 UNIDADES (10 EXISTENTES e 6 PROJETADOS)

ESCALA 1:50

PLANTA CHAVE

SEM ESCALA

ARTICULAÇÃO

SEM ESCALA

NOTAS

1 – DIMENSÕES EM MILÍMETRO, ELEVAÇÕES EM METRO, EXCETO ONDE INDICADO.

2 – PARA DADOS ESTRUTURAIS, VER PROJETO ESPECÍFICO.

3 – PARA PLANTA BAIXA 2/2, VER DESENHO N°B–074–000–92–5–XX–0044.

4 – PARA CORTE AA, CORTE BB, DETALHES DAS TAMPAS EM FIBRA DE VIDRO REFORÇADA, DETALHE DA COMPORTA E DETALHE DO FUNDO DO LEITO DE SECAGEM, VER DESENHO N°B–074–000–92–5–XX–0045.

5 – PARA LOCAÇÃO DAS UNIDADES VER URBANIZAÇÃO DESENHO N°B–074–000–92–5–XX–0001.

6 – PARA TUBULAÇÕES EXTERNAS, VER DESENHO N°B–074–000–92–5–XX–0005 E 0006.

7 – O EQUIPAMENTO DA DESINFECÇÃO POR UV DEVERÁ TER PREVISÃO DE COBERTURA.

CONVENÇÕES:

– LEITO DE SECAGEM EXISTENTE

– LEITO DE SECAGEM PROJETADO

ESTE DESENHO É PROPRIEDADE DA COMPANHIA ESPÍRITO SANTENSE DE SANEAMENTO – CESAN E NÃO PODE SER COPIADO SEM SUA AUTORIZAÇÃO.

NÚMEROS	TÍTULOS
PRINCIPAIS DESENHOS DE REFERÊNCIA	

Nº	LOCAL	DISCRIMINAÇÃO	DES.	DIV.	GER.	DATA
01	CESAN	INSERÇÃO DA DESINFECÇÃO UV	CAROL	E–DPE	E–GPJ	ABR/20

REVISÃO

CANCELA E SUBSTITUI O DESENHO NÚMERO:

CANCELADO E SUBSTITUÍDO PELO DESENHO NÚMERO:

CENTRO DE DOCUMENTAÇÃO

RECEBIDO: __/__/__

Nº DOC.: _____ ASS.: _____

APROVAÇÃO CESAN:

ASS.: _____ MATR.: _____

UNID.: _____ DATA: __/__/__

ESTA APROVAÇÃO NÃO ISENTA A CONTRATADA DE SUAS RESPONSABILIDADES LEGAIS.

EMITENTE: AQUACONSULT consultoria e projetos de engenharia ltda

PROJETADO:	COORDENADOR:
CLARICE MELO GONÇALVES	ANDRÉ STRAUCH SERAFIM
CREA: 11.123/D REGIÃO: ES	CREA: 6.894/D REGIÃO: ES
DESENHO: IVAN AMORIM	Nº DES. PROJETISTA:
DATA: 09 / 05 / 14	096.HS.5.ED.195

RESPONSÁVEL TÉCNICO: ALEXANDRE JOSÉ SERAFIM

CREA: 961/D REGIÃO: ES ART Nº: 082013000826 3 DATA: 22/01/2013

EMISSÃO CESAN	DATAS
PROJETADO:	
CREA:	
DESENHADO:	
VERIFICADO: ENGª CARINA DA ROSS REZENDE	
DIVISÃO: ENGª CARINA DA ROSS REZENDE	
GERÊNCIA: ENGº DOUGLAS OLIVEIRA COUZI	

CESAN

MUNICÍPIO: CASTELO | DISTRITO: SEDE | BAIRRO:

NOME DO EMPREENDIMENTO: AMPLIAÇÃO E MELHORIA DO SISTEMA DE ESGOTAMENTO SANITÁRIO DE CASTELO – SEDE

TÍTULO: ESTAÇÃO DE TRATAMENTO DE ESGOTO – ETE
PROJETO HIDRÁULICO
LEITO DE SECAGEM EXISTENTE – AMPLIAÇÃO
PLANTA BAIXA 1/2

ESCALA:	FOLHA:	Nº CESAN	REV:
INDICADA	01 / 03	B–074–000–92–5–XX–0043	01