




INTERFERENCIA01

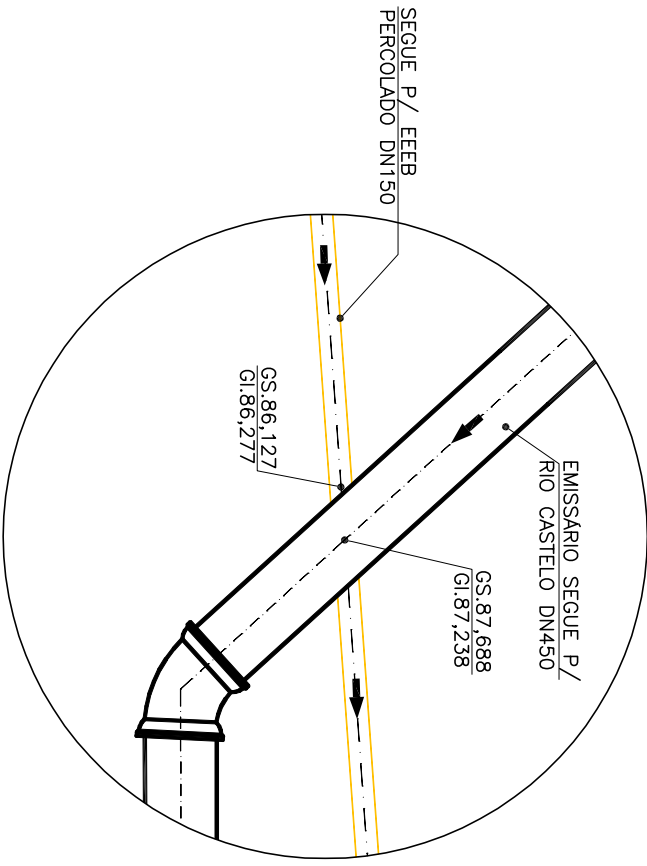


INTERFERENCIA02

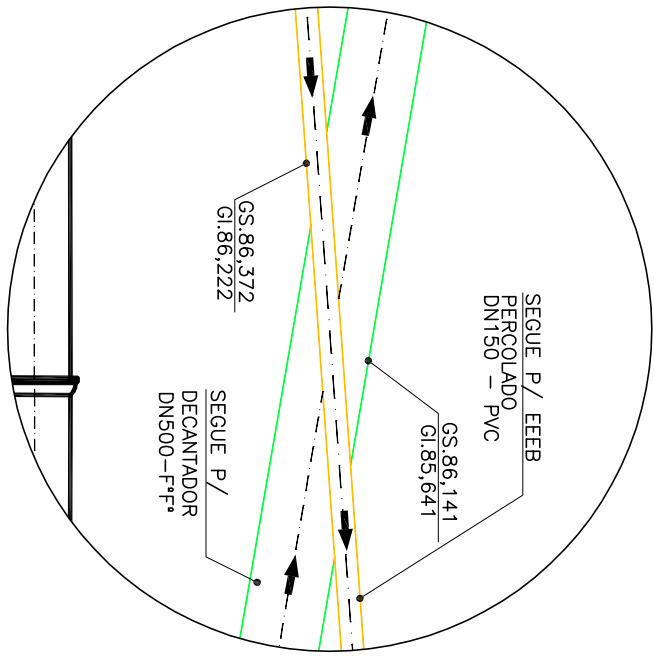


INTERFERENCIA03

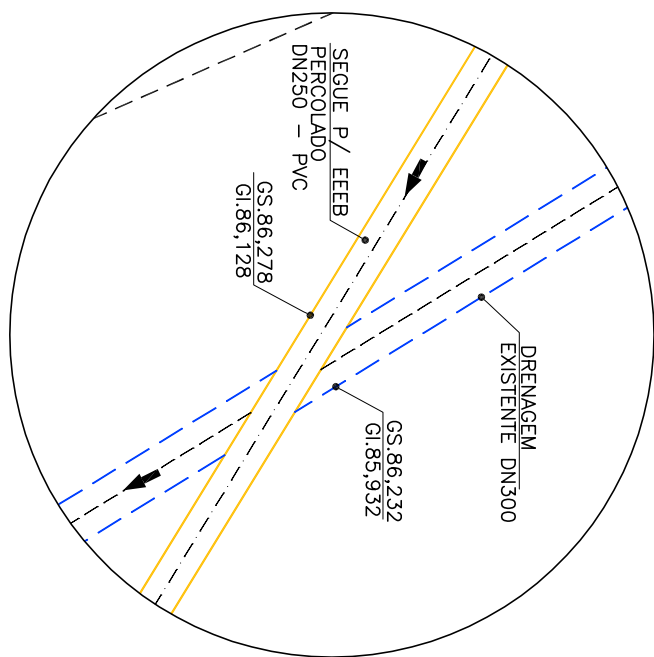


INTERFERENCIA04

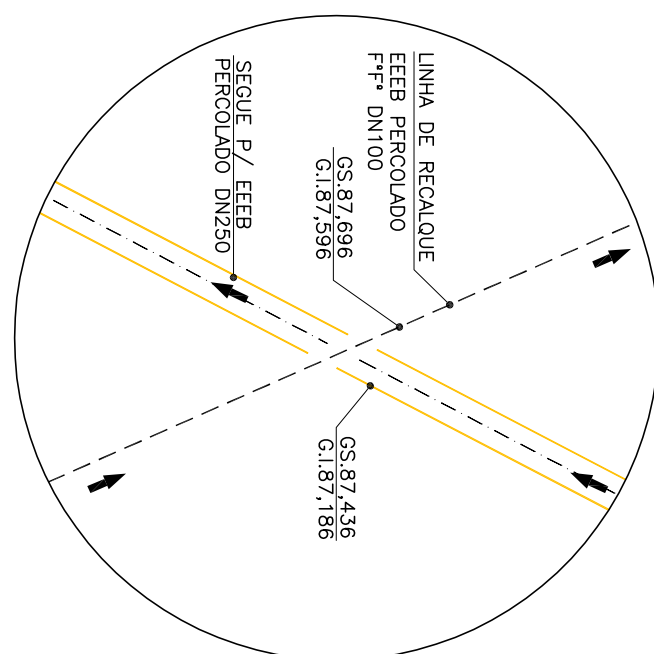


INTERFERENCIA05

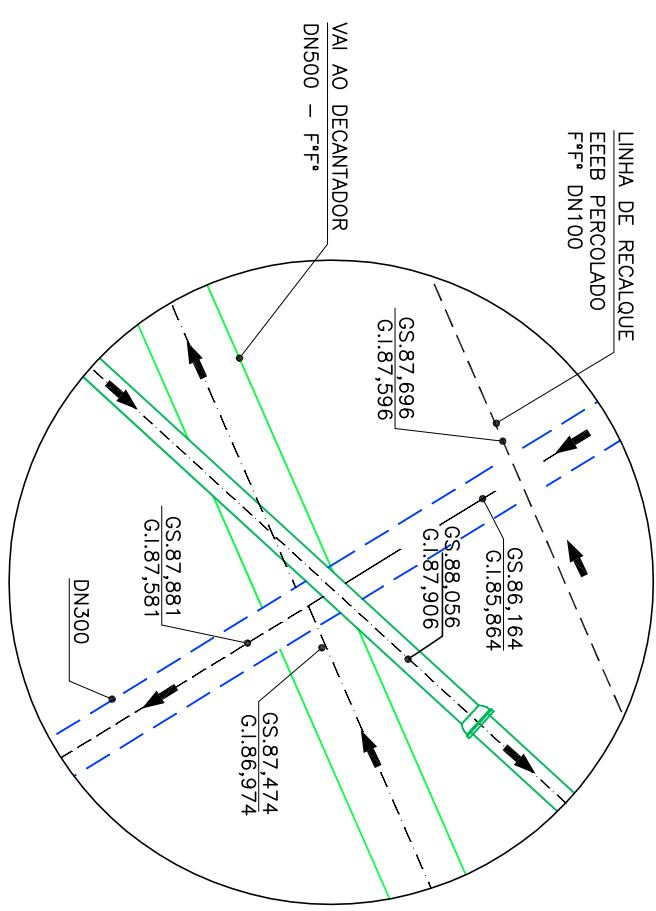


INTERFERENCIA06

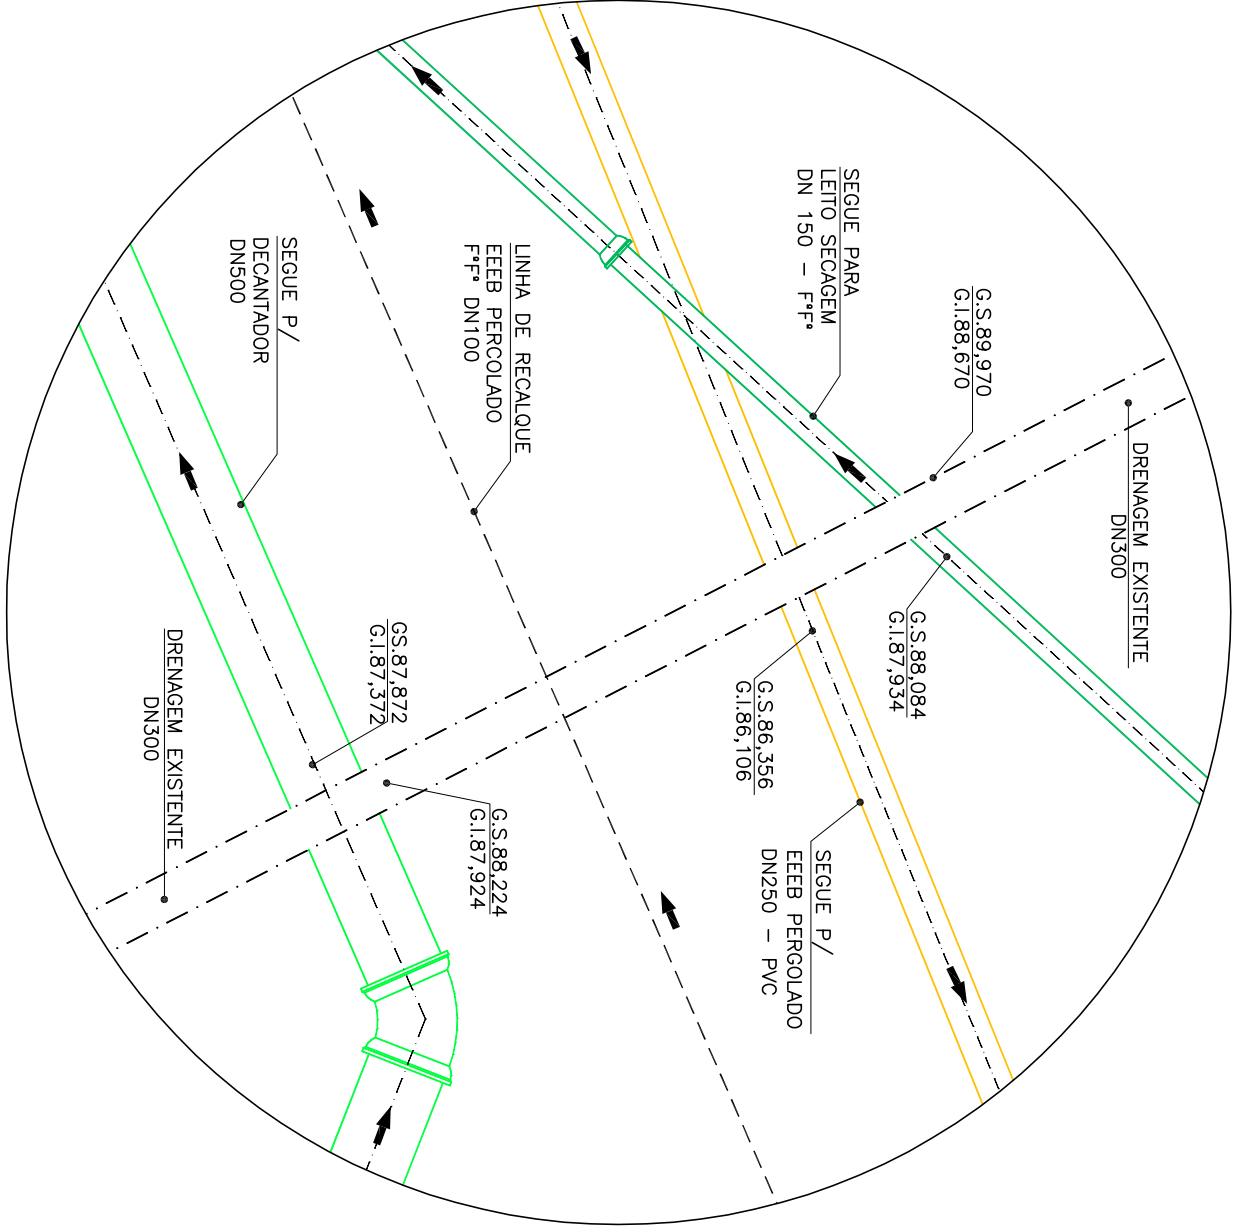


INTERFERENCIA07

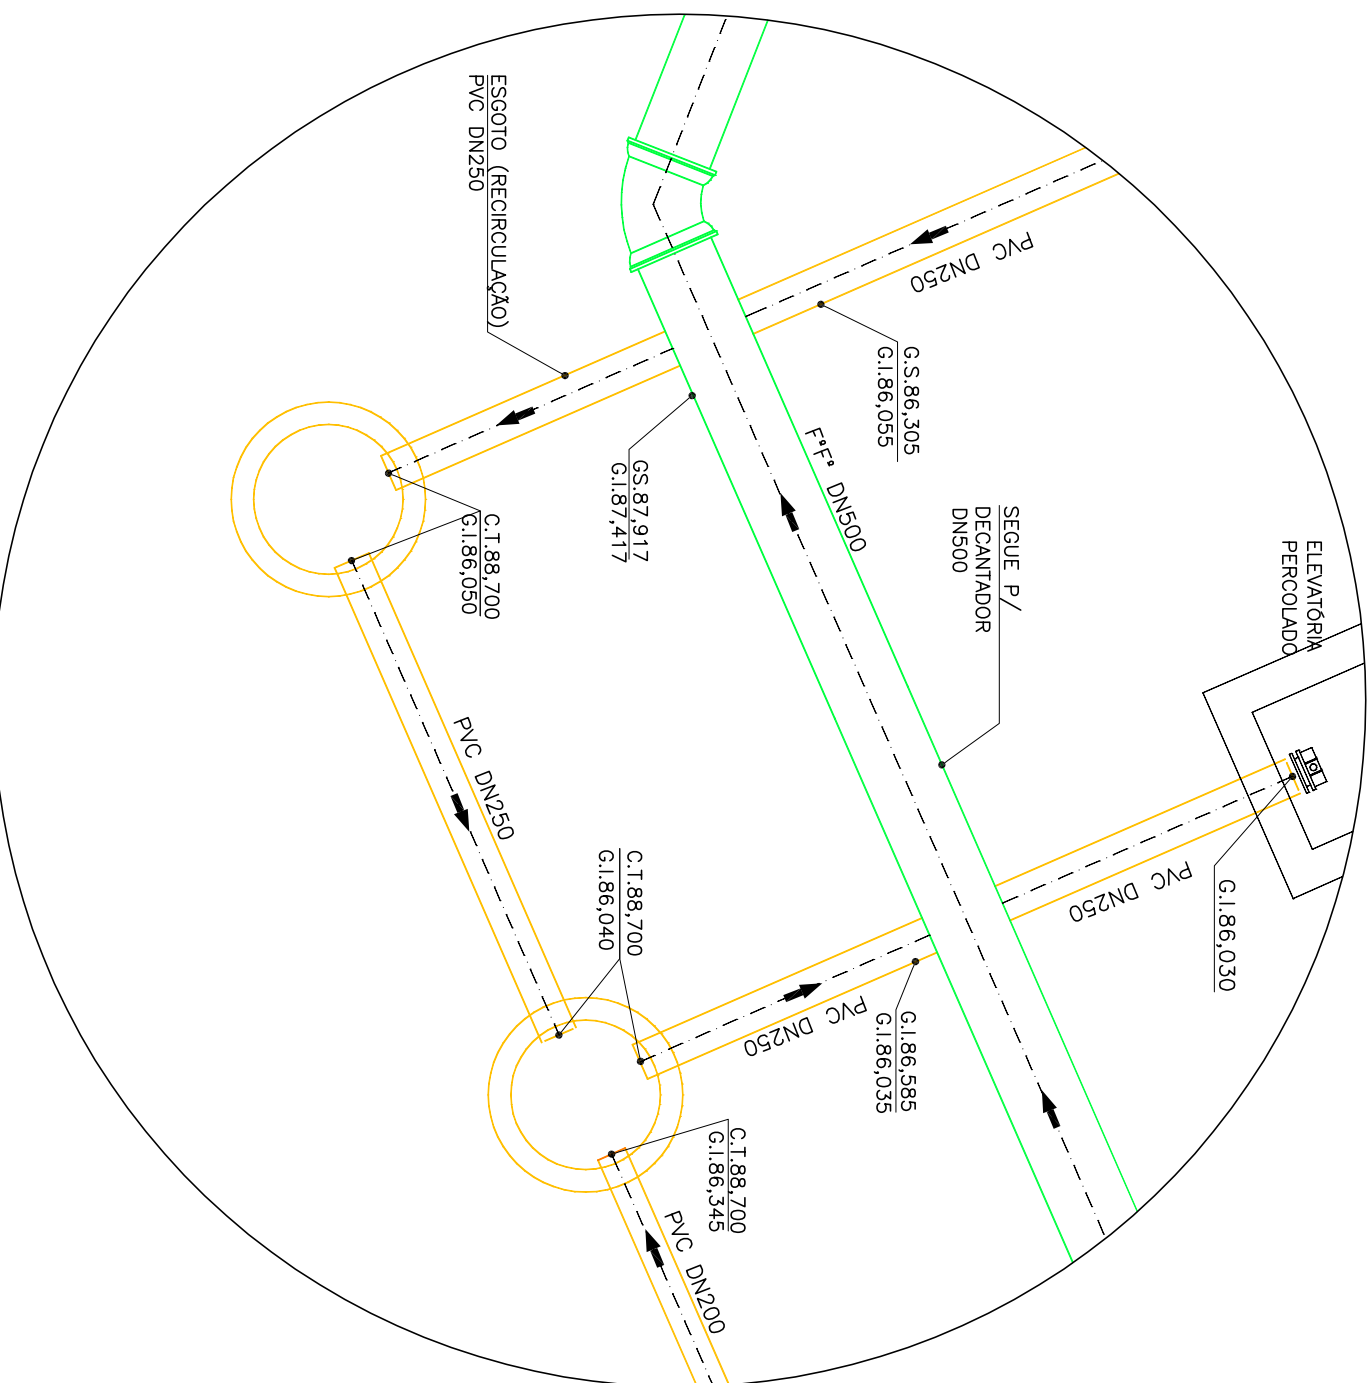


INTERFERENCIA07

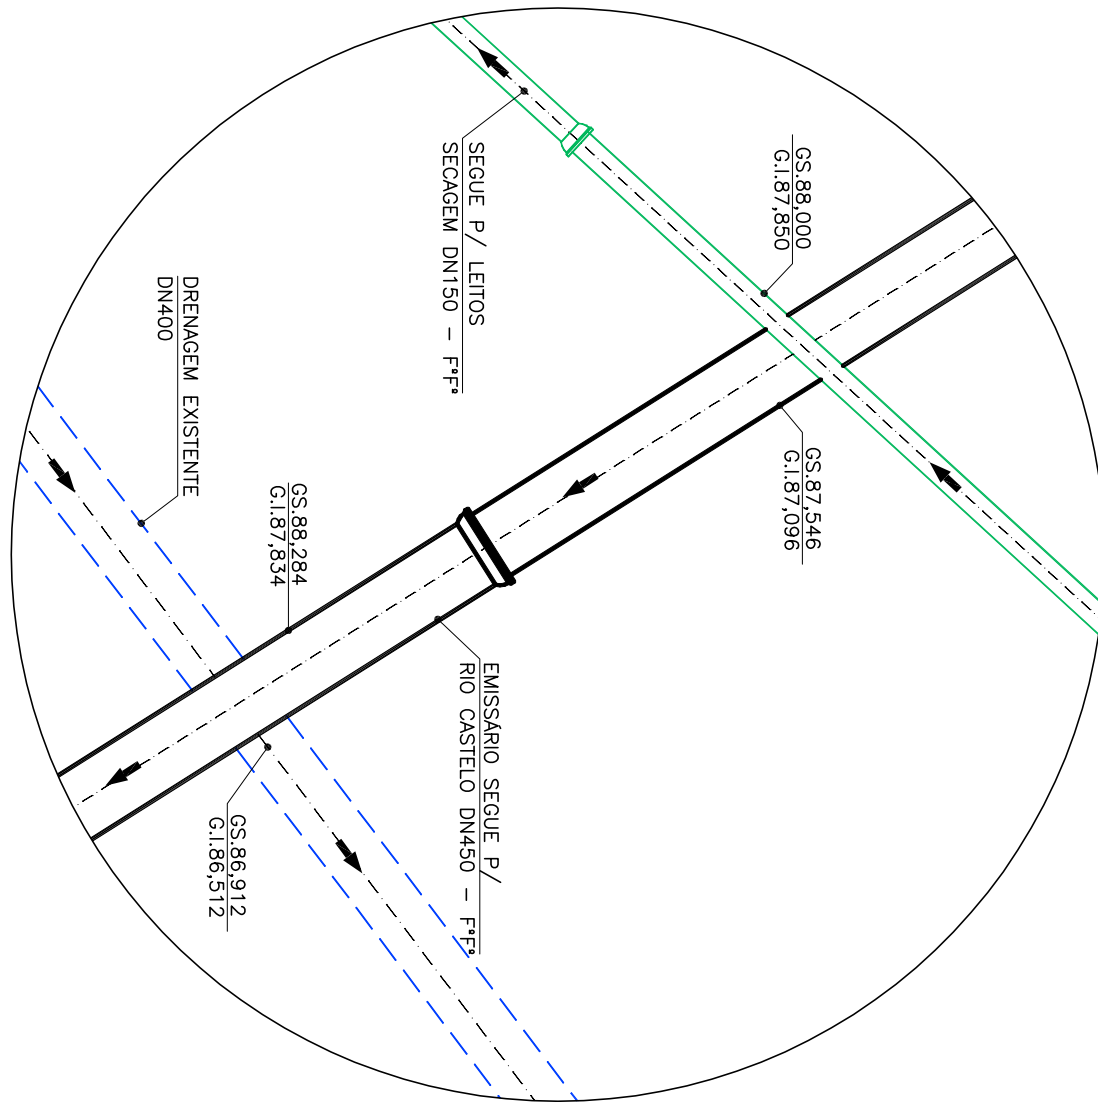


INTERFERENCIA10

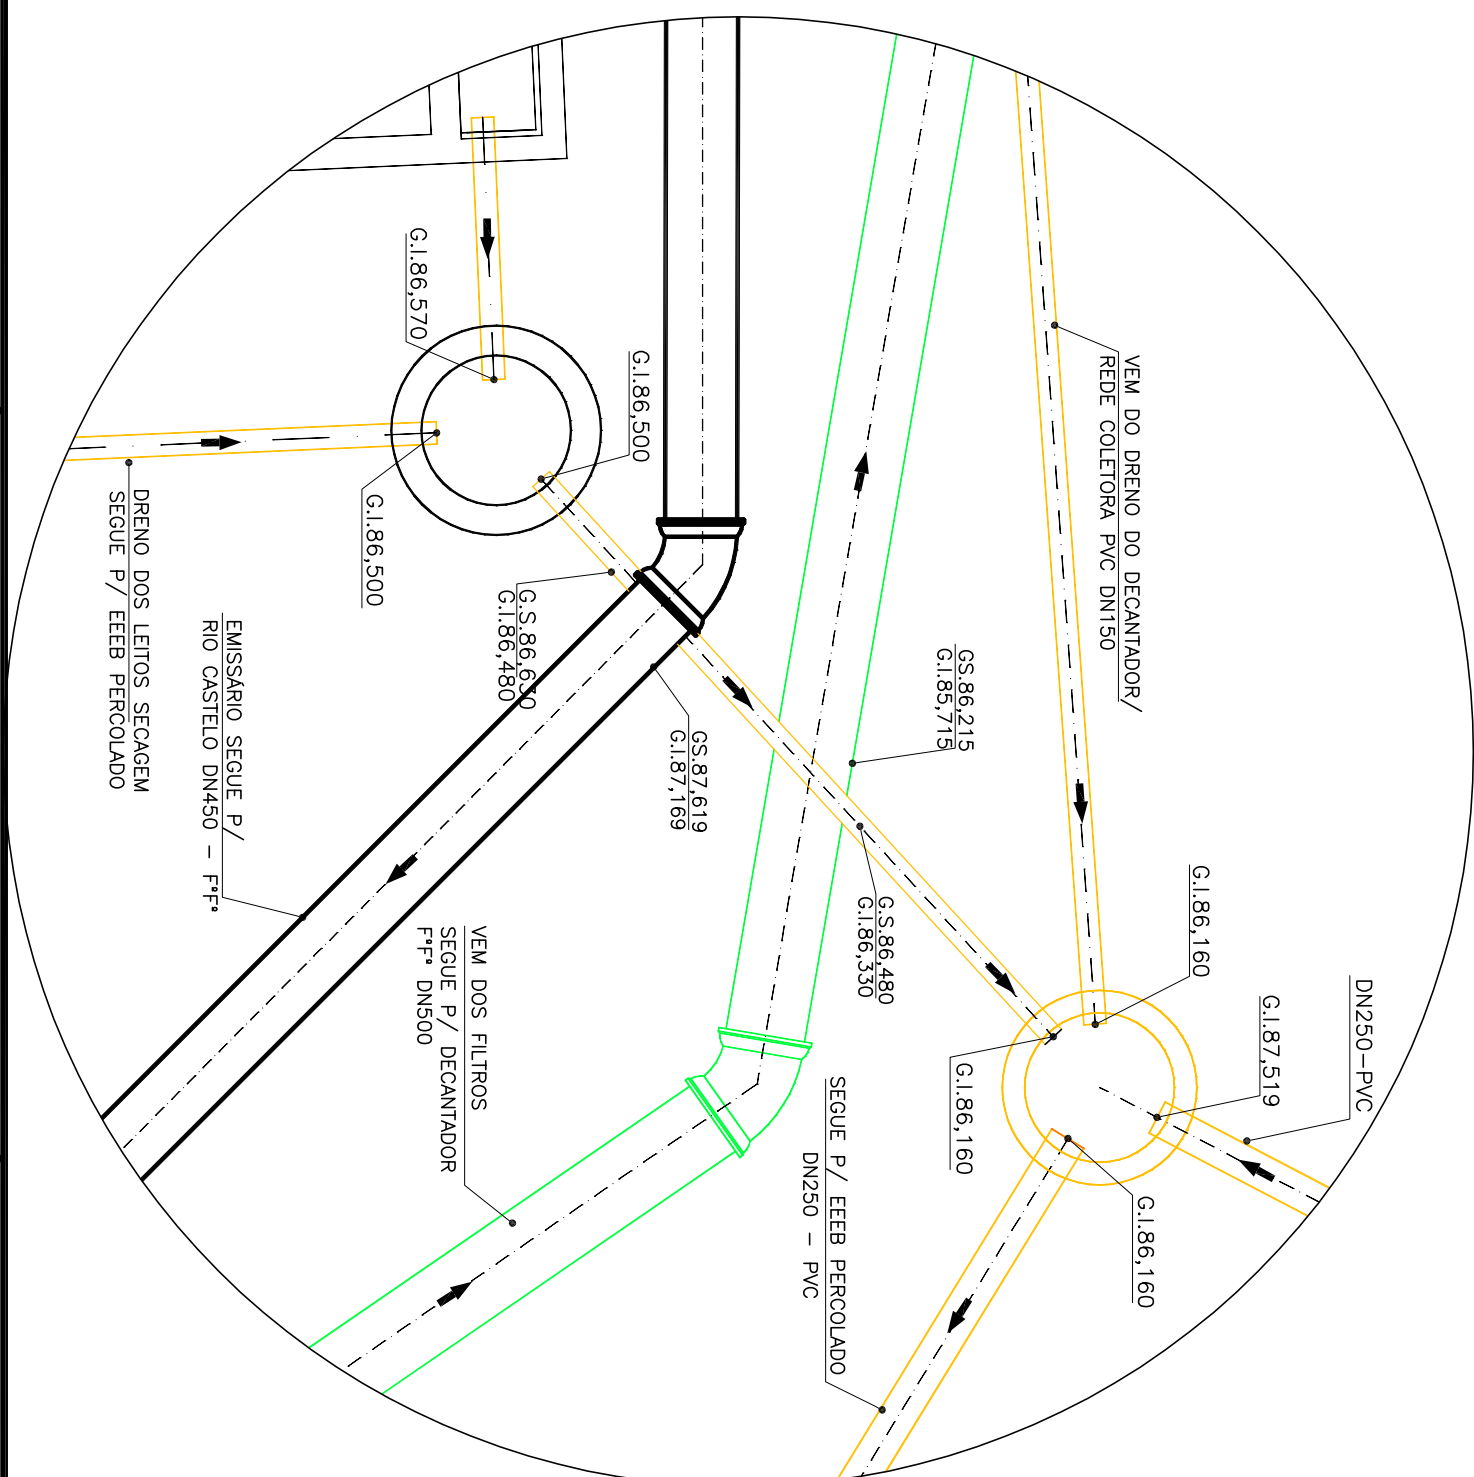


INTERFERENCIA11

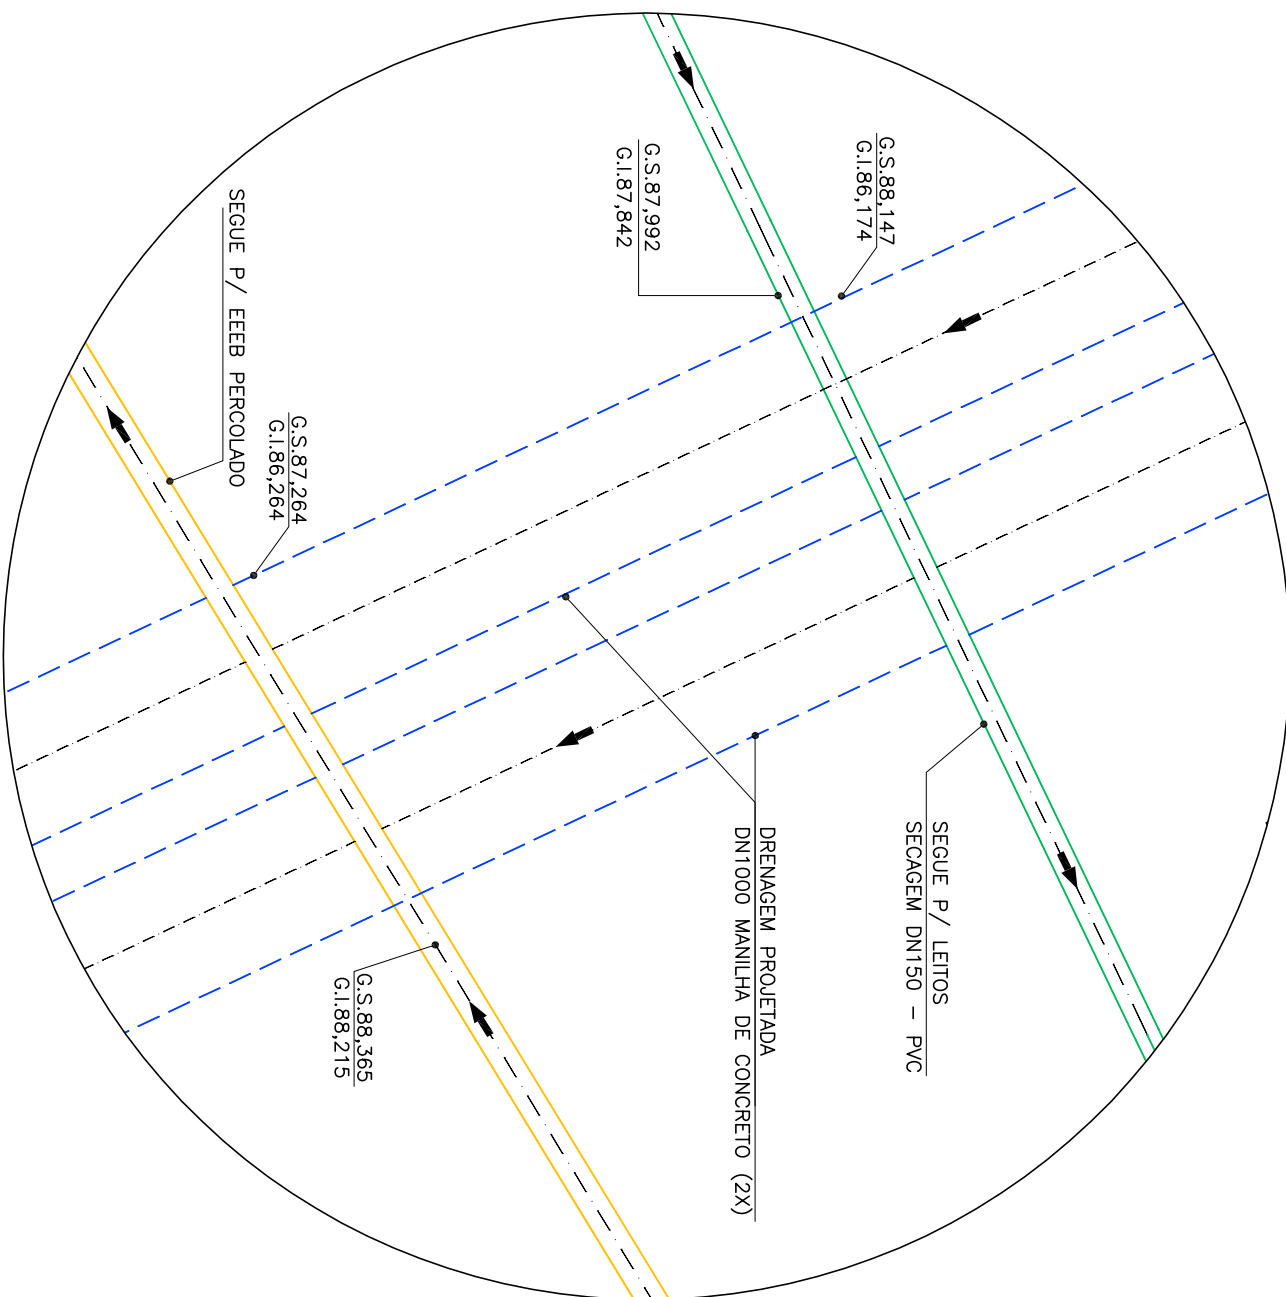

INTERFERENCIA08

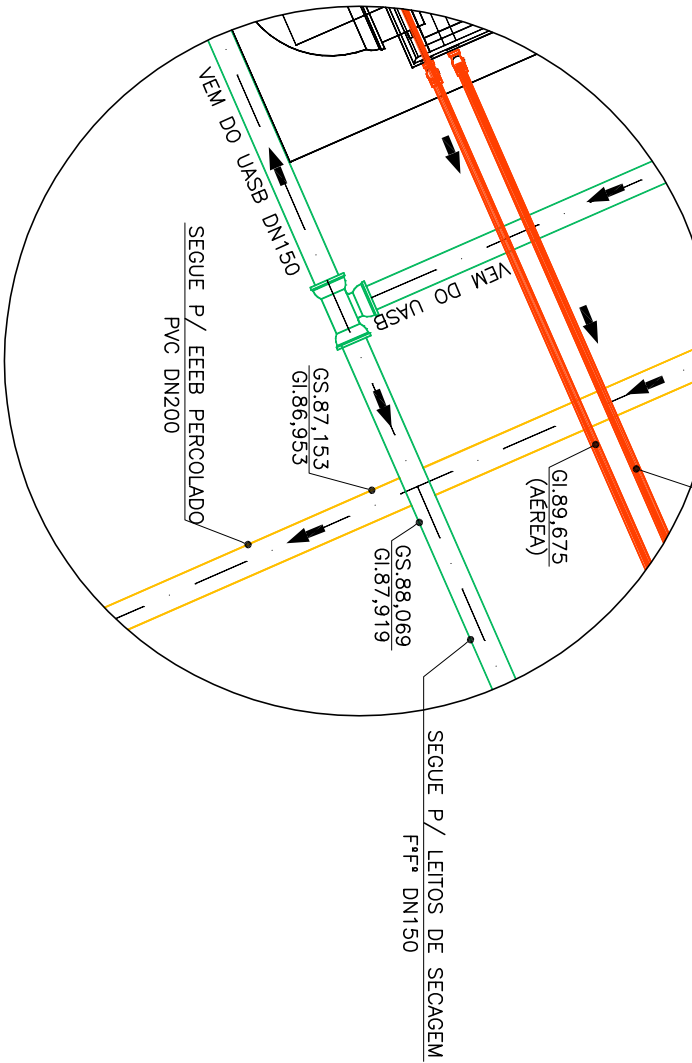

INTERFERENCIA09

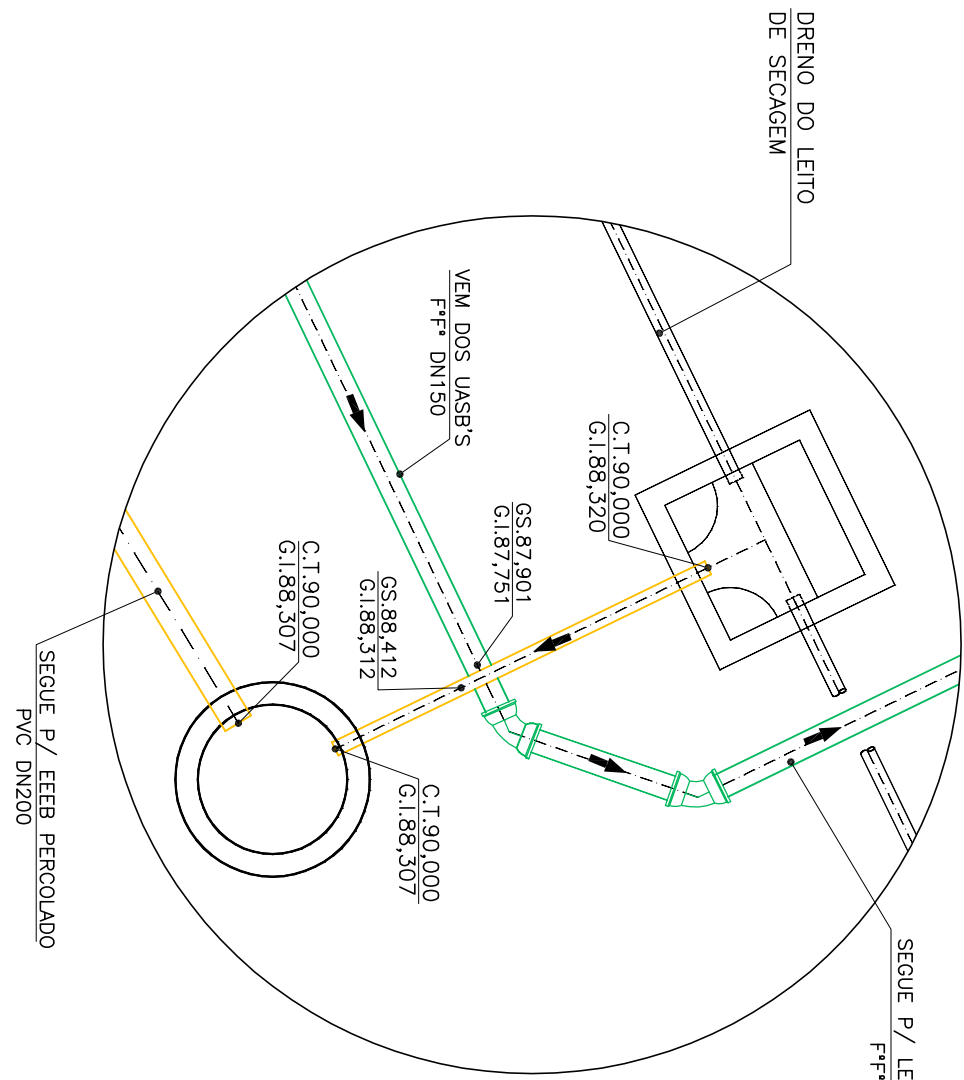

NUMEROS	TÍTULOS	Nº	LOCAL	DISCRIMINAÇÃO	REVISÃO	DES.	DIV.	GER.	DATA
PRINCIPAIS DESINHOS DE REFERÊNCIA									

CANCELAR E SUBSTITUIR
O DESENHO NÚMERO:

CENTRO DE DOCUMENTAÇÃO

EMITENTE:

EMISSÃO CESAN

DATAS

MUNICÍPIO: CASTELO	DISTRITO: SEDE	BAIRRO:
NOME DO EMPREENDIMENTO: AMPLIAÇÃO E MELHORA DO SISTEMA DE ESGOTAMENTO SANITÁRIO DE CASTELO - SEDE	TÍTULO: ESTÁÇÃO DE TRATAMENTO DE ESGOTO - ETE	PROJETO HIDRAULICO
TUBULAÇÕES EXTERNAS	DETALHE DAS INTERFERÊNCIAS	ESCALA:
INDICADA	FOLHA: 04 / 04	Nº CESAN: B-074-000-92-5-XX-0057
REV:		

- NOTAS
- DIMENSÕES E ELEVÇÕES EM METRO, EXCETO ONDE INDICADO.
 - PARA DETALHAMENTO DAS UNIDADES, VER PROJETO HIDRAULICO, DES. N.º B-074-000-92-5-XX-0007 A 0057
 - PARA DETALHAMENTO DAS UNIDADES, VER DES. N.º B-074-000-92-5-XX-0005 E 0006
 - PARA DETALHES E LISTA DE MATERIAL, VER DES. N.º B-074-000-92-5-XX-00056