



COR	ESP.
1	07 0,1
2	07 0,2
3	07 0,3
4	07 0,4
5	07 0,5
6	07 0,6
7	07 0,25
8	07 0,09
9	07 0,15
140	140 0,15
162	162 0,15

A

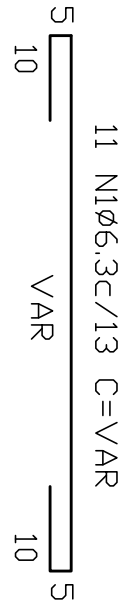


## PV DE ENTRADA

ÁREA E VOLUME - PV DE ENTRADA		
FORMA	2,5	M²
CONCRETO	1,4	M³

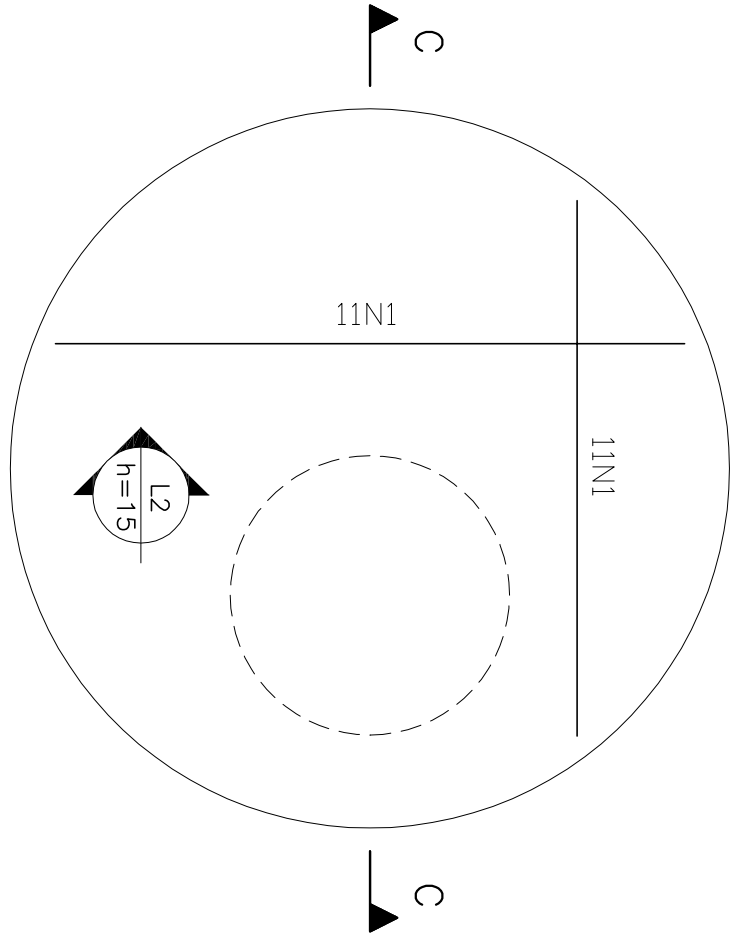





## LAJE DE TAMPA-CORTE CC

ESCALA 1/25

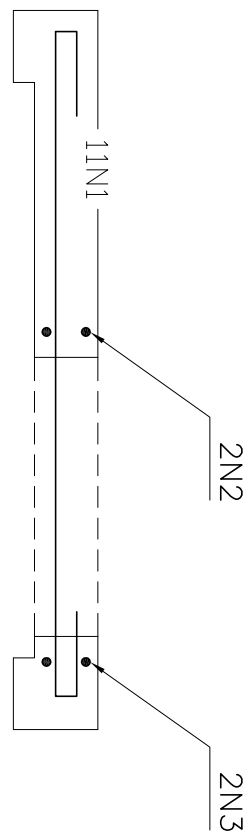


## LAJE DE TAMPA-PV

ESCALA 1/25

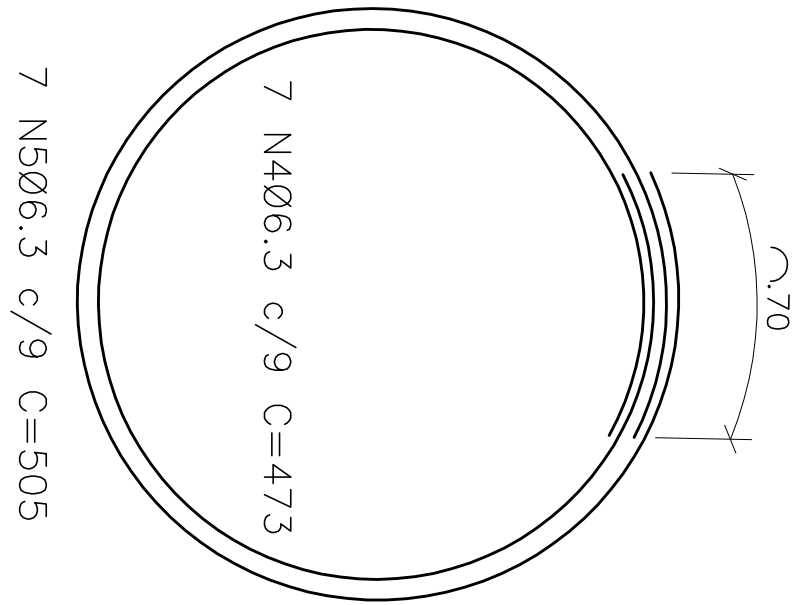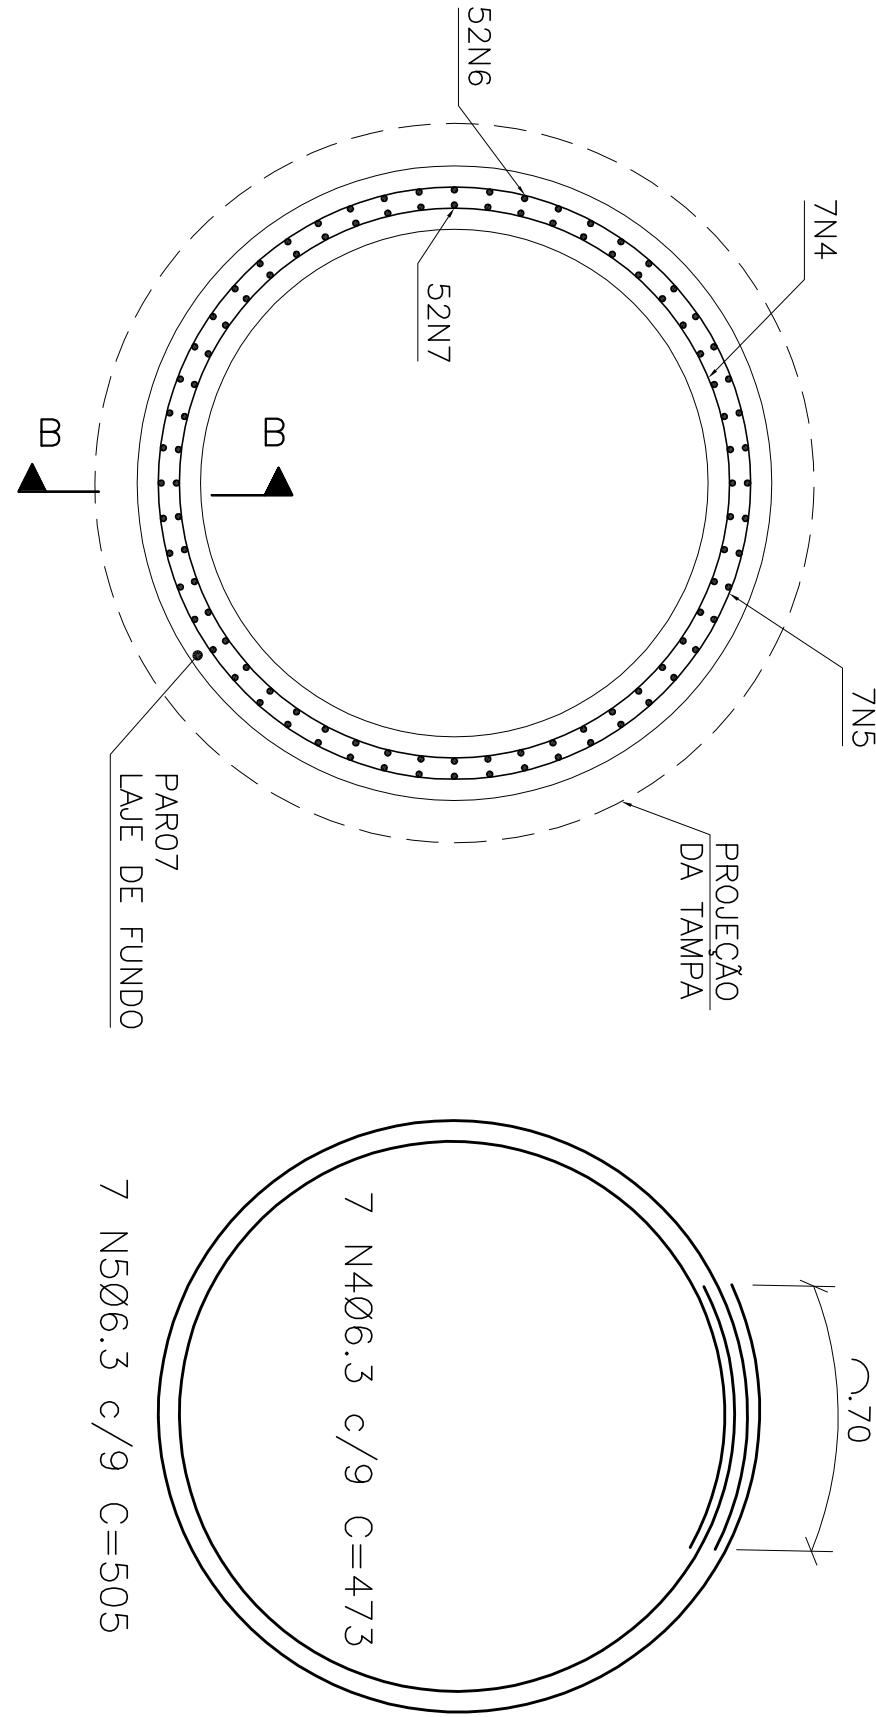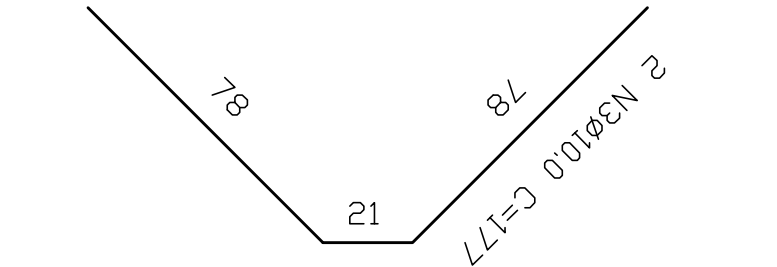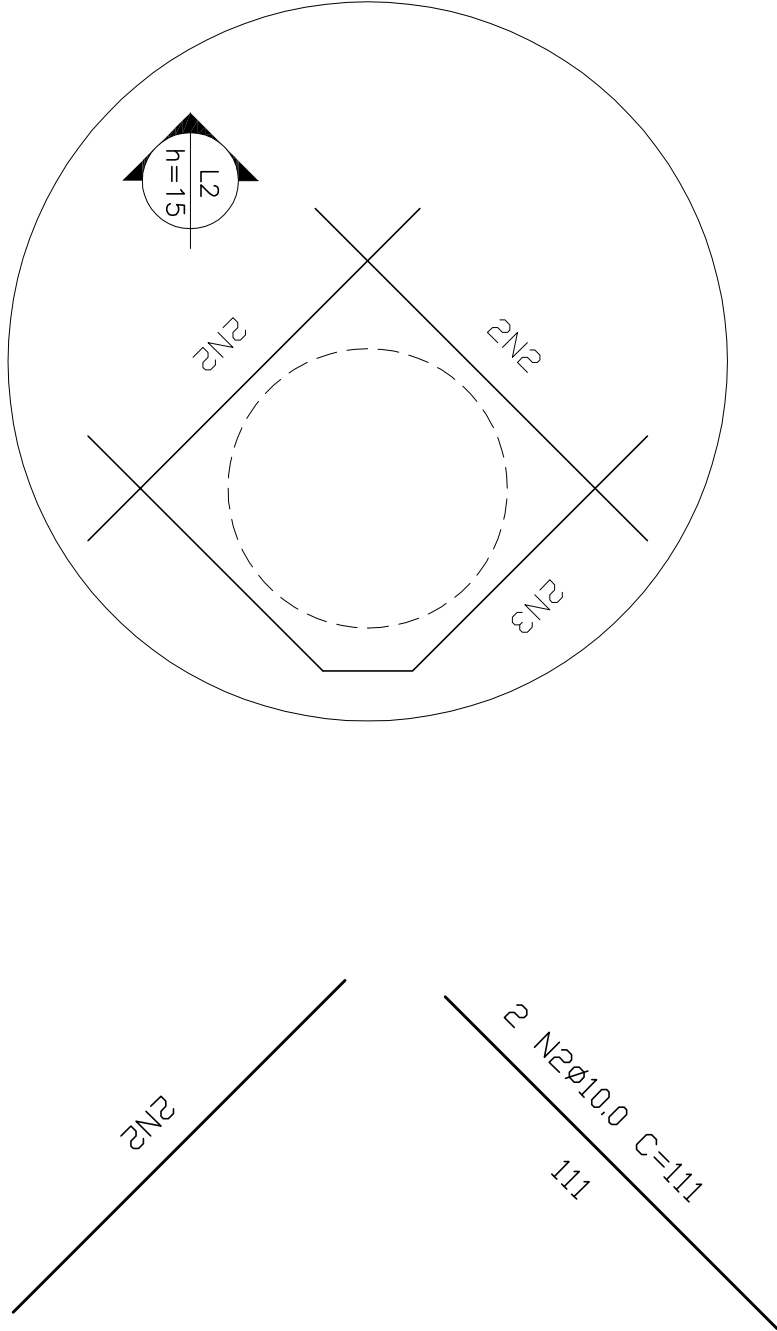



## PLANTA - PARO7

ESCALA 1/25

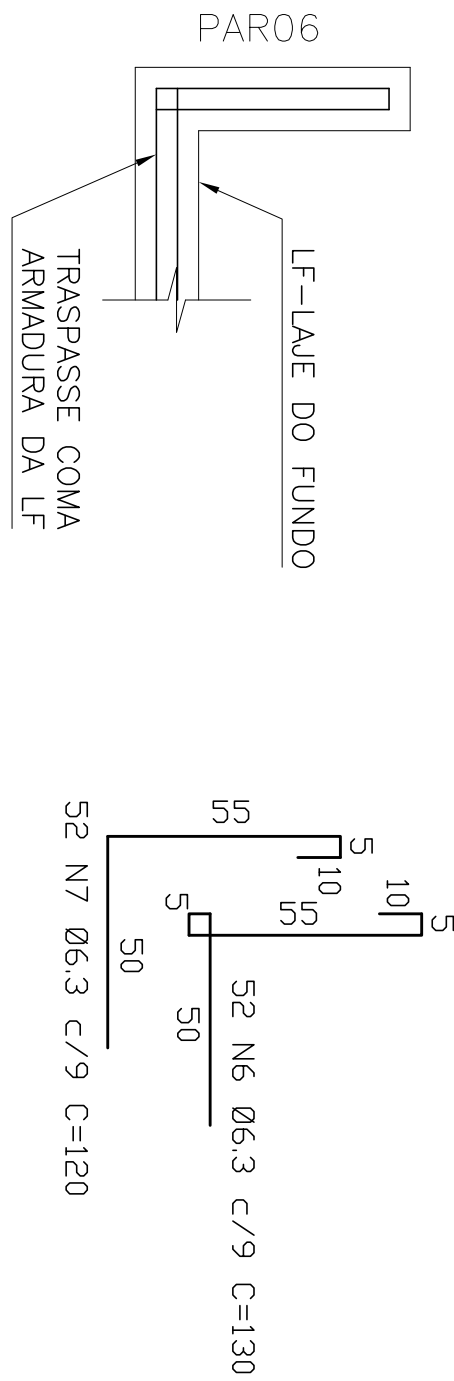

## CORTE BB - PARO6/LAJE DE FUNDO

ESCALA 1/25

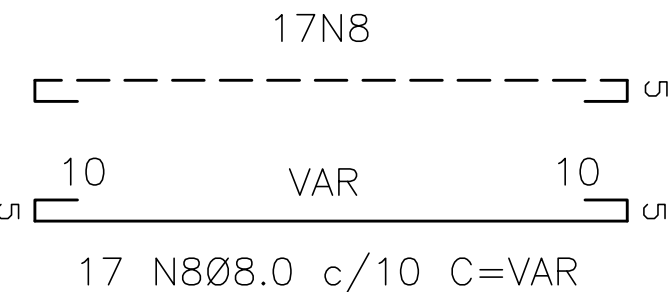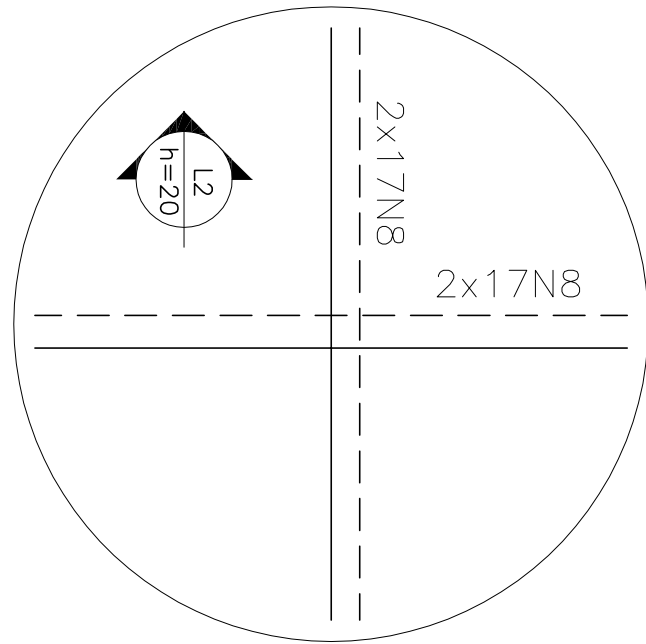




RESUMO DO AÇO-PV DE ENTRADA			
AÇO	Ø (mm)	Total (m)	Peso (kg)
CA-50	6,3	240,26	59
CA-50	8,0	115,60	45,66
CA-50	10,0	7,98	4,92
TOTAL		109	
TOTAL+10%		120	

## LAJE DE TAMPA-ARMADURA DE REFORÇO

ESCALA 1/25

## PLANTA - LAJE DE FUNDO

ESCALA 1/25

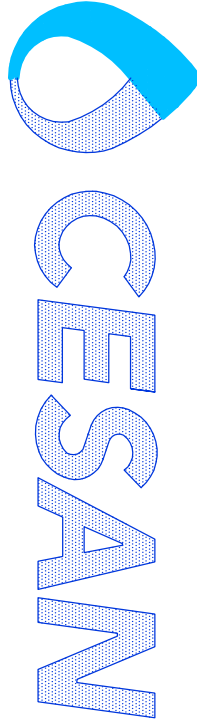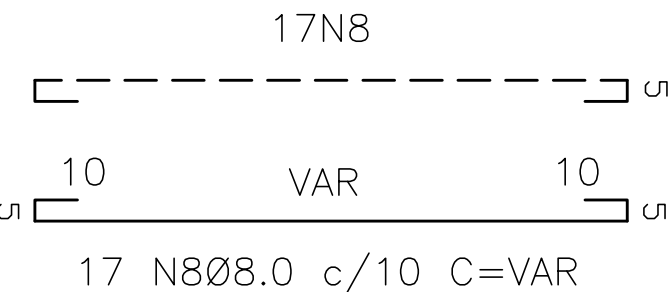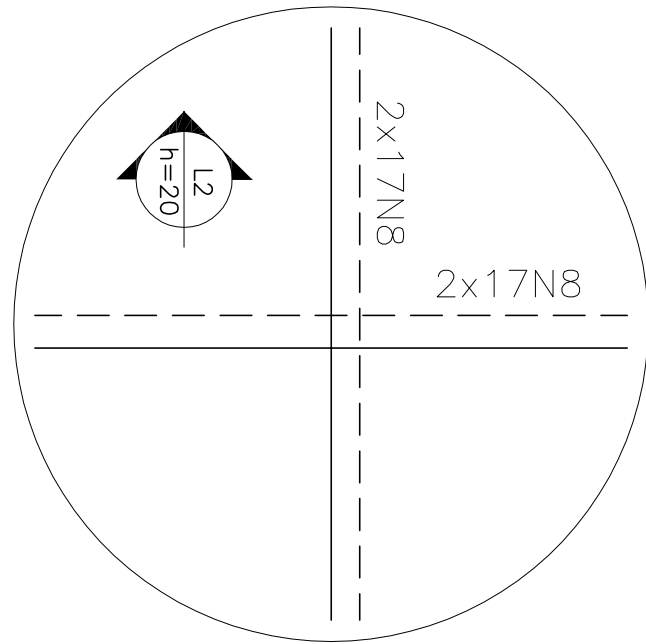

CANCELAR E SUBSTITUIR  
O DESENHO NÚMERO:

RECEBIDO: \_\_\_\_/\_\_\_\_/\_\_\_\_

Nº DOC.: \_\_\_\_ ASS.: \_\_\_\_

APROVAÇÃO CESAN: \_\_\_\_

ASS.: \_\_\_\_ MATR.: \_\_\_\_

UNID.: \_\_\_\_ DATA: \_\_\_\_/\_\_\_\_/\_\_\_\_

ESTA APROVAÇÃO NÃO ISENTA A CONTRATADA  
DE SUAS RESPONSABILIDADES LEGAIS.

EMITENTE:

PROJETADO:

COORDENADOR:

PROJETADO:

CREA:

DESENHADO:

VERIFICADO:

DIVISÃO:

GERÊNCIA:

04/2018

04/2018

04/2018

04/2018

04/2018

MUNICÍPIO: CASTELO

DISTRITO: SEDE

BAIRRO:

NOME DO EMPREENDIMENTO: AMPLIAÇÃO E MELHORIA DO SES DE CASTELO

TÍTULO: ESTAÇÃO ELEVATÓRIA DE ESGOTO BRUTO K - EEEB-K

PROJETO ESTRUTURAL EEED-K

ARMAÇÃO DO PV DE ENTRADA

ESCALA: INDICADA

FOLHA: 06 / 09

Nº CESAN C-074-000-91-4-XX-0048

REV: 00