CONFIGURAÇÃO DE PENAS P/ PLOTAGEM

| PENA | COR | ESP. |
|---|---|---|
| 1 | 7 | 0.1 |
| 2 | 7 | 0.2 |
| 3 | 7 | 0.3 |
| 4 | 7 | 0.4 |
| 5 | 7 | 0.5 |
| 6 | 7 | 0.6 |
| 7 | 7 | 0.25 |
| 8 | 7 | 0.05 |
| 9 | 7 | 0.08 |
| REST.COLOR | | 0.4 |

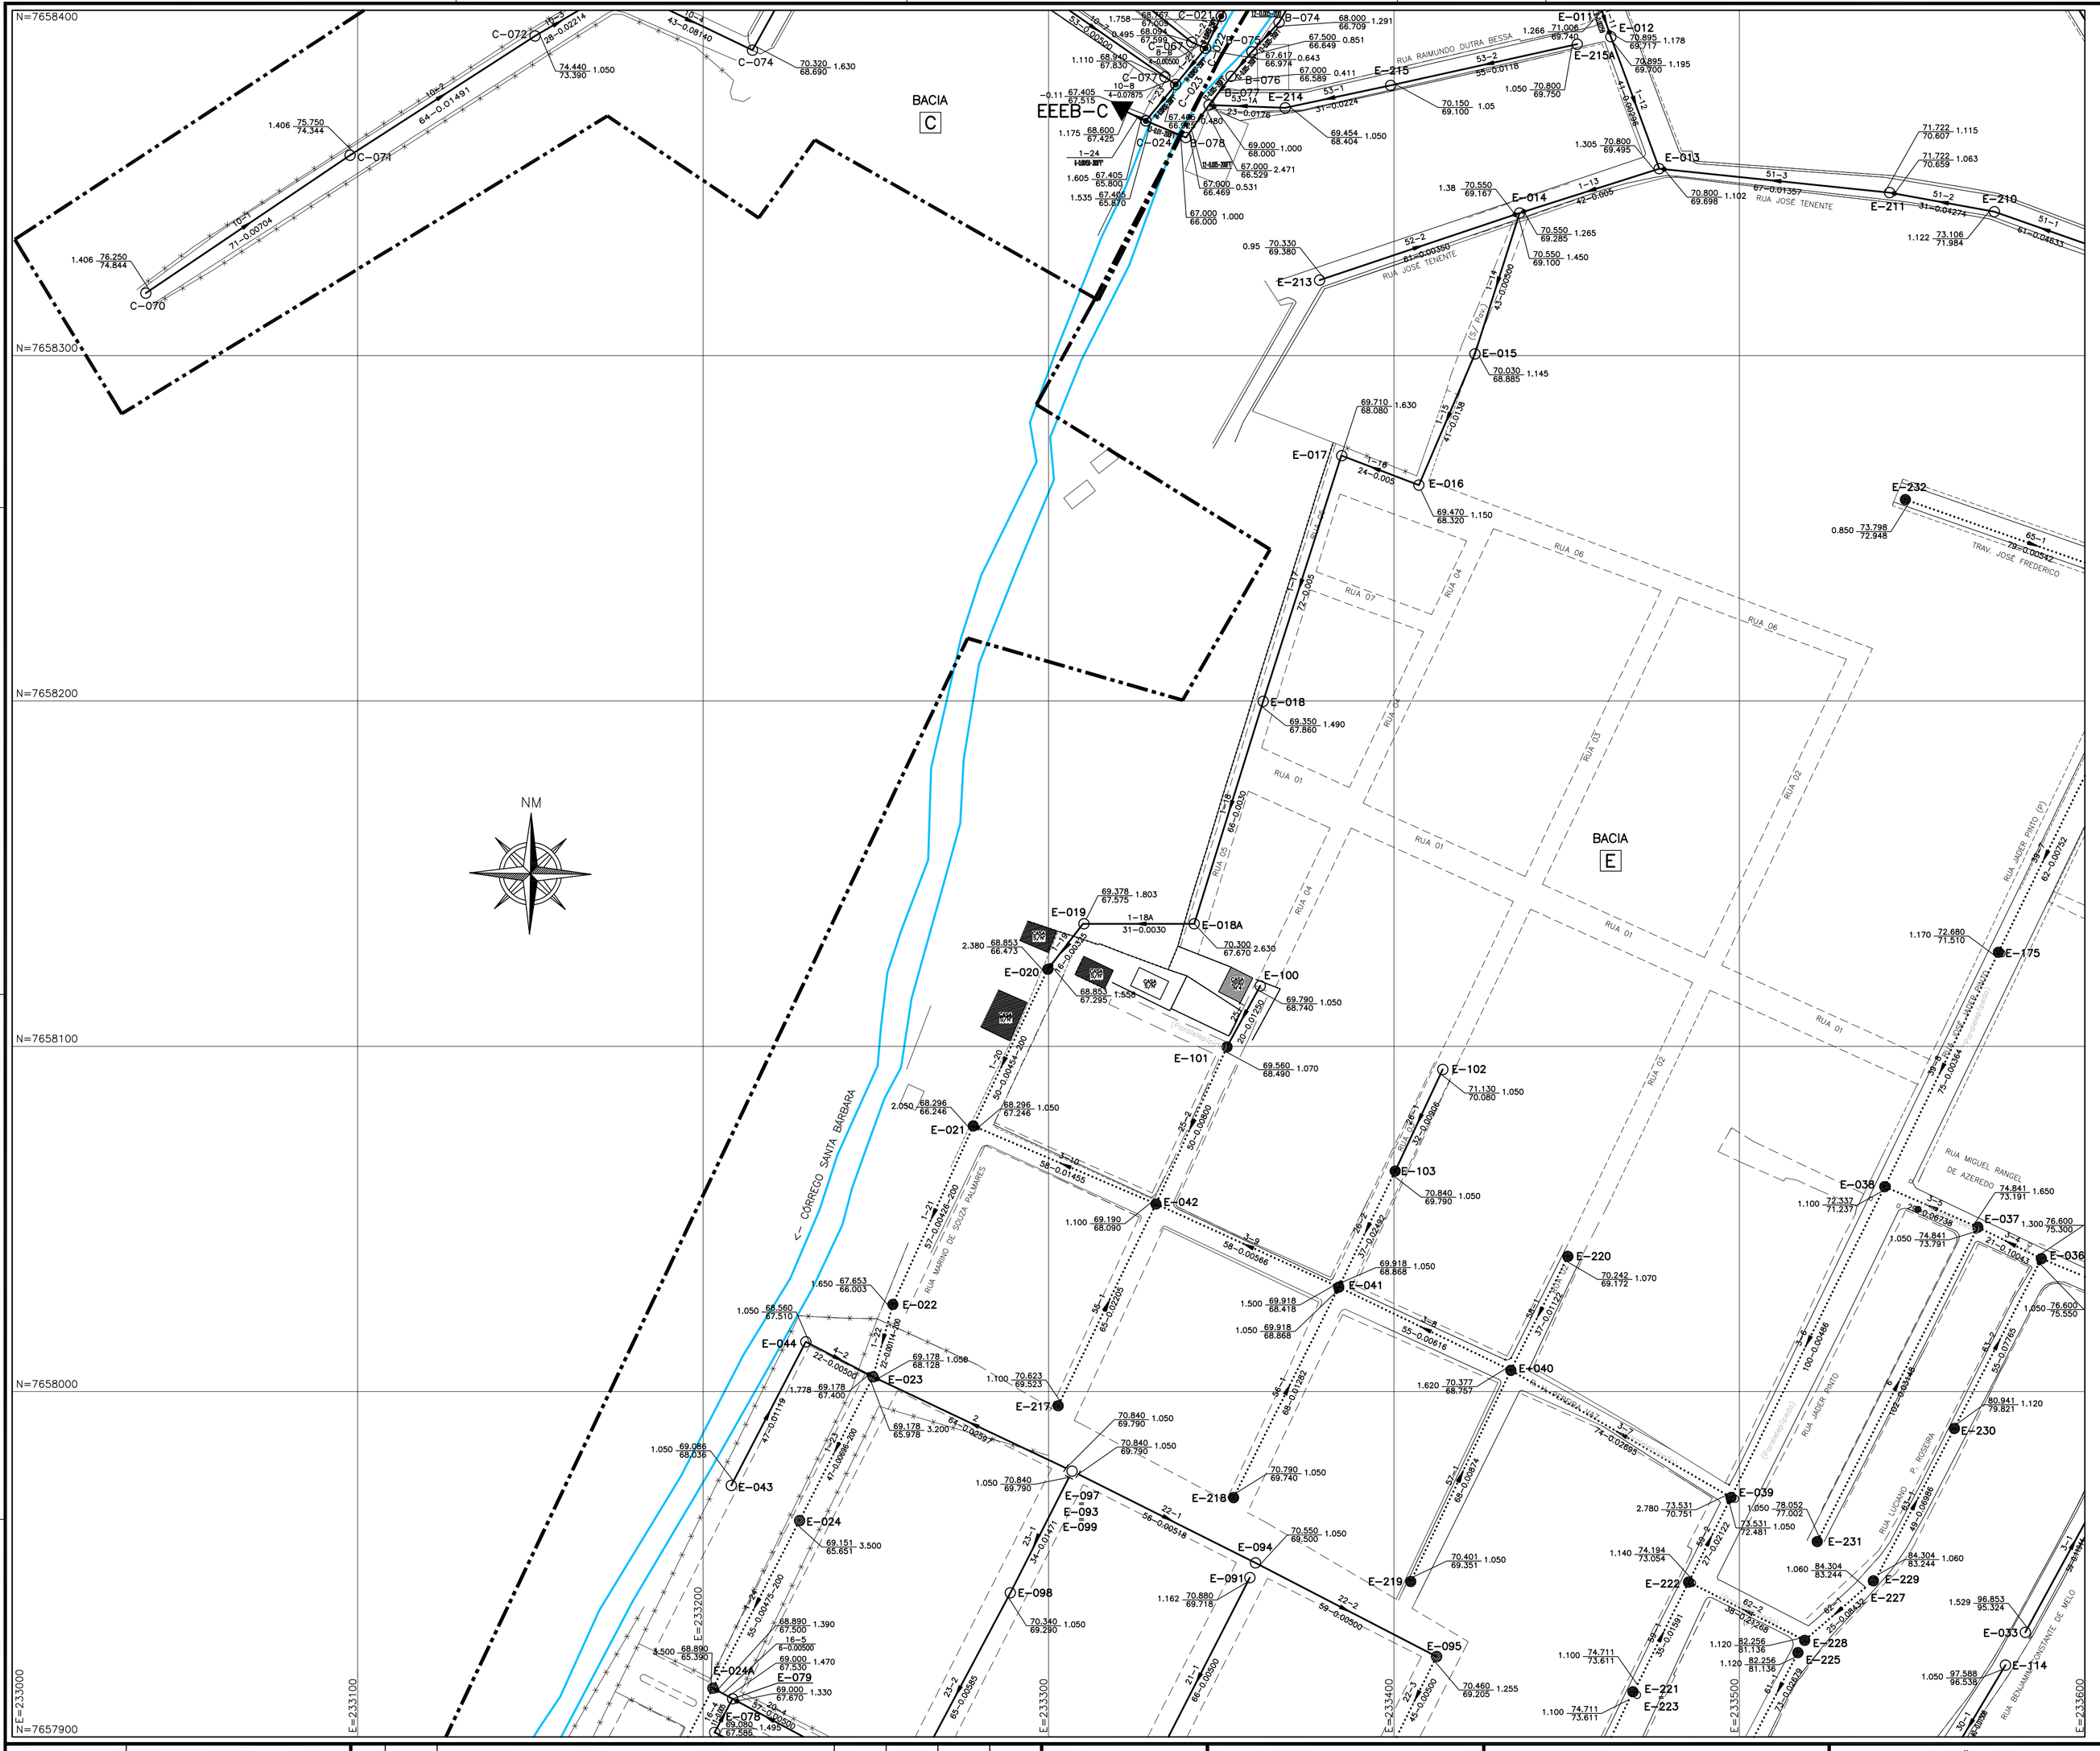
N=7658400
N=7658300
N=7658200
N=7658100
N=7658000
N=7657900
E=233100
E=233200
E=233300
E=233400
E=233500
E=233600
BACIA C
BACIA E
EEEB-C
NM
RUA RAIMUNDO DUTRA BESSA
RUA JOSÉ TENENTE
RUA JOSÉ TENENTE
RUA JOSÉ TENENTE
TRAV. JOSÉ FREDERICO
RUA 06
RUA 07
RUA 04
RUA 03
RUA 02
RUA 01
RUA JOAQUIM PINTO (07)
RUA MIGUEL RANGEL DE AZEREDO
RUA JAGER PINTO
RUA LUCINDO P. BOSSEMA
RUA BENJAMIM CONSTANTE DE MELO
RUA MANOEL DE SOUZA PALMARES
RUA JOSÉ PINTO
RUA JOSÉ PINTO
RUA JOSÉ PINTO