CONFIGURAÇÃO DE PENAS P/ PLOTAGEM

PENA	COR	ESP.
1	7	0,1
2	7	0,2
3	7	0,3
4	7	0,4
5	7	0,5
6	7	0,6
7	7	0,25
8	7	0,08
9	7	0,1
REST.COLOR		0,25

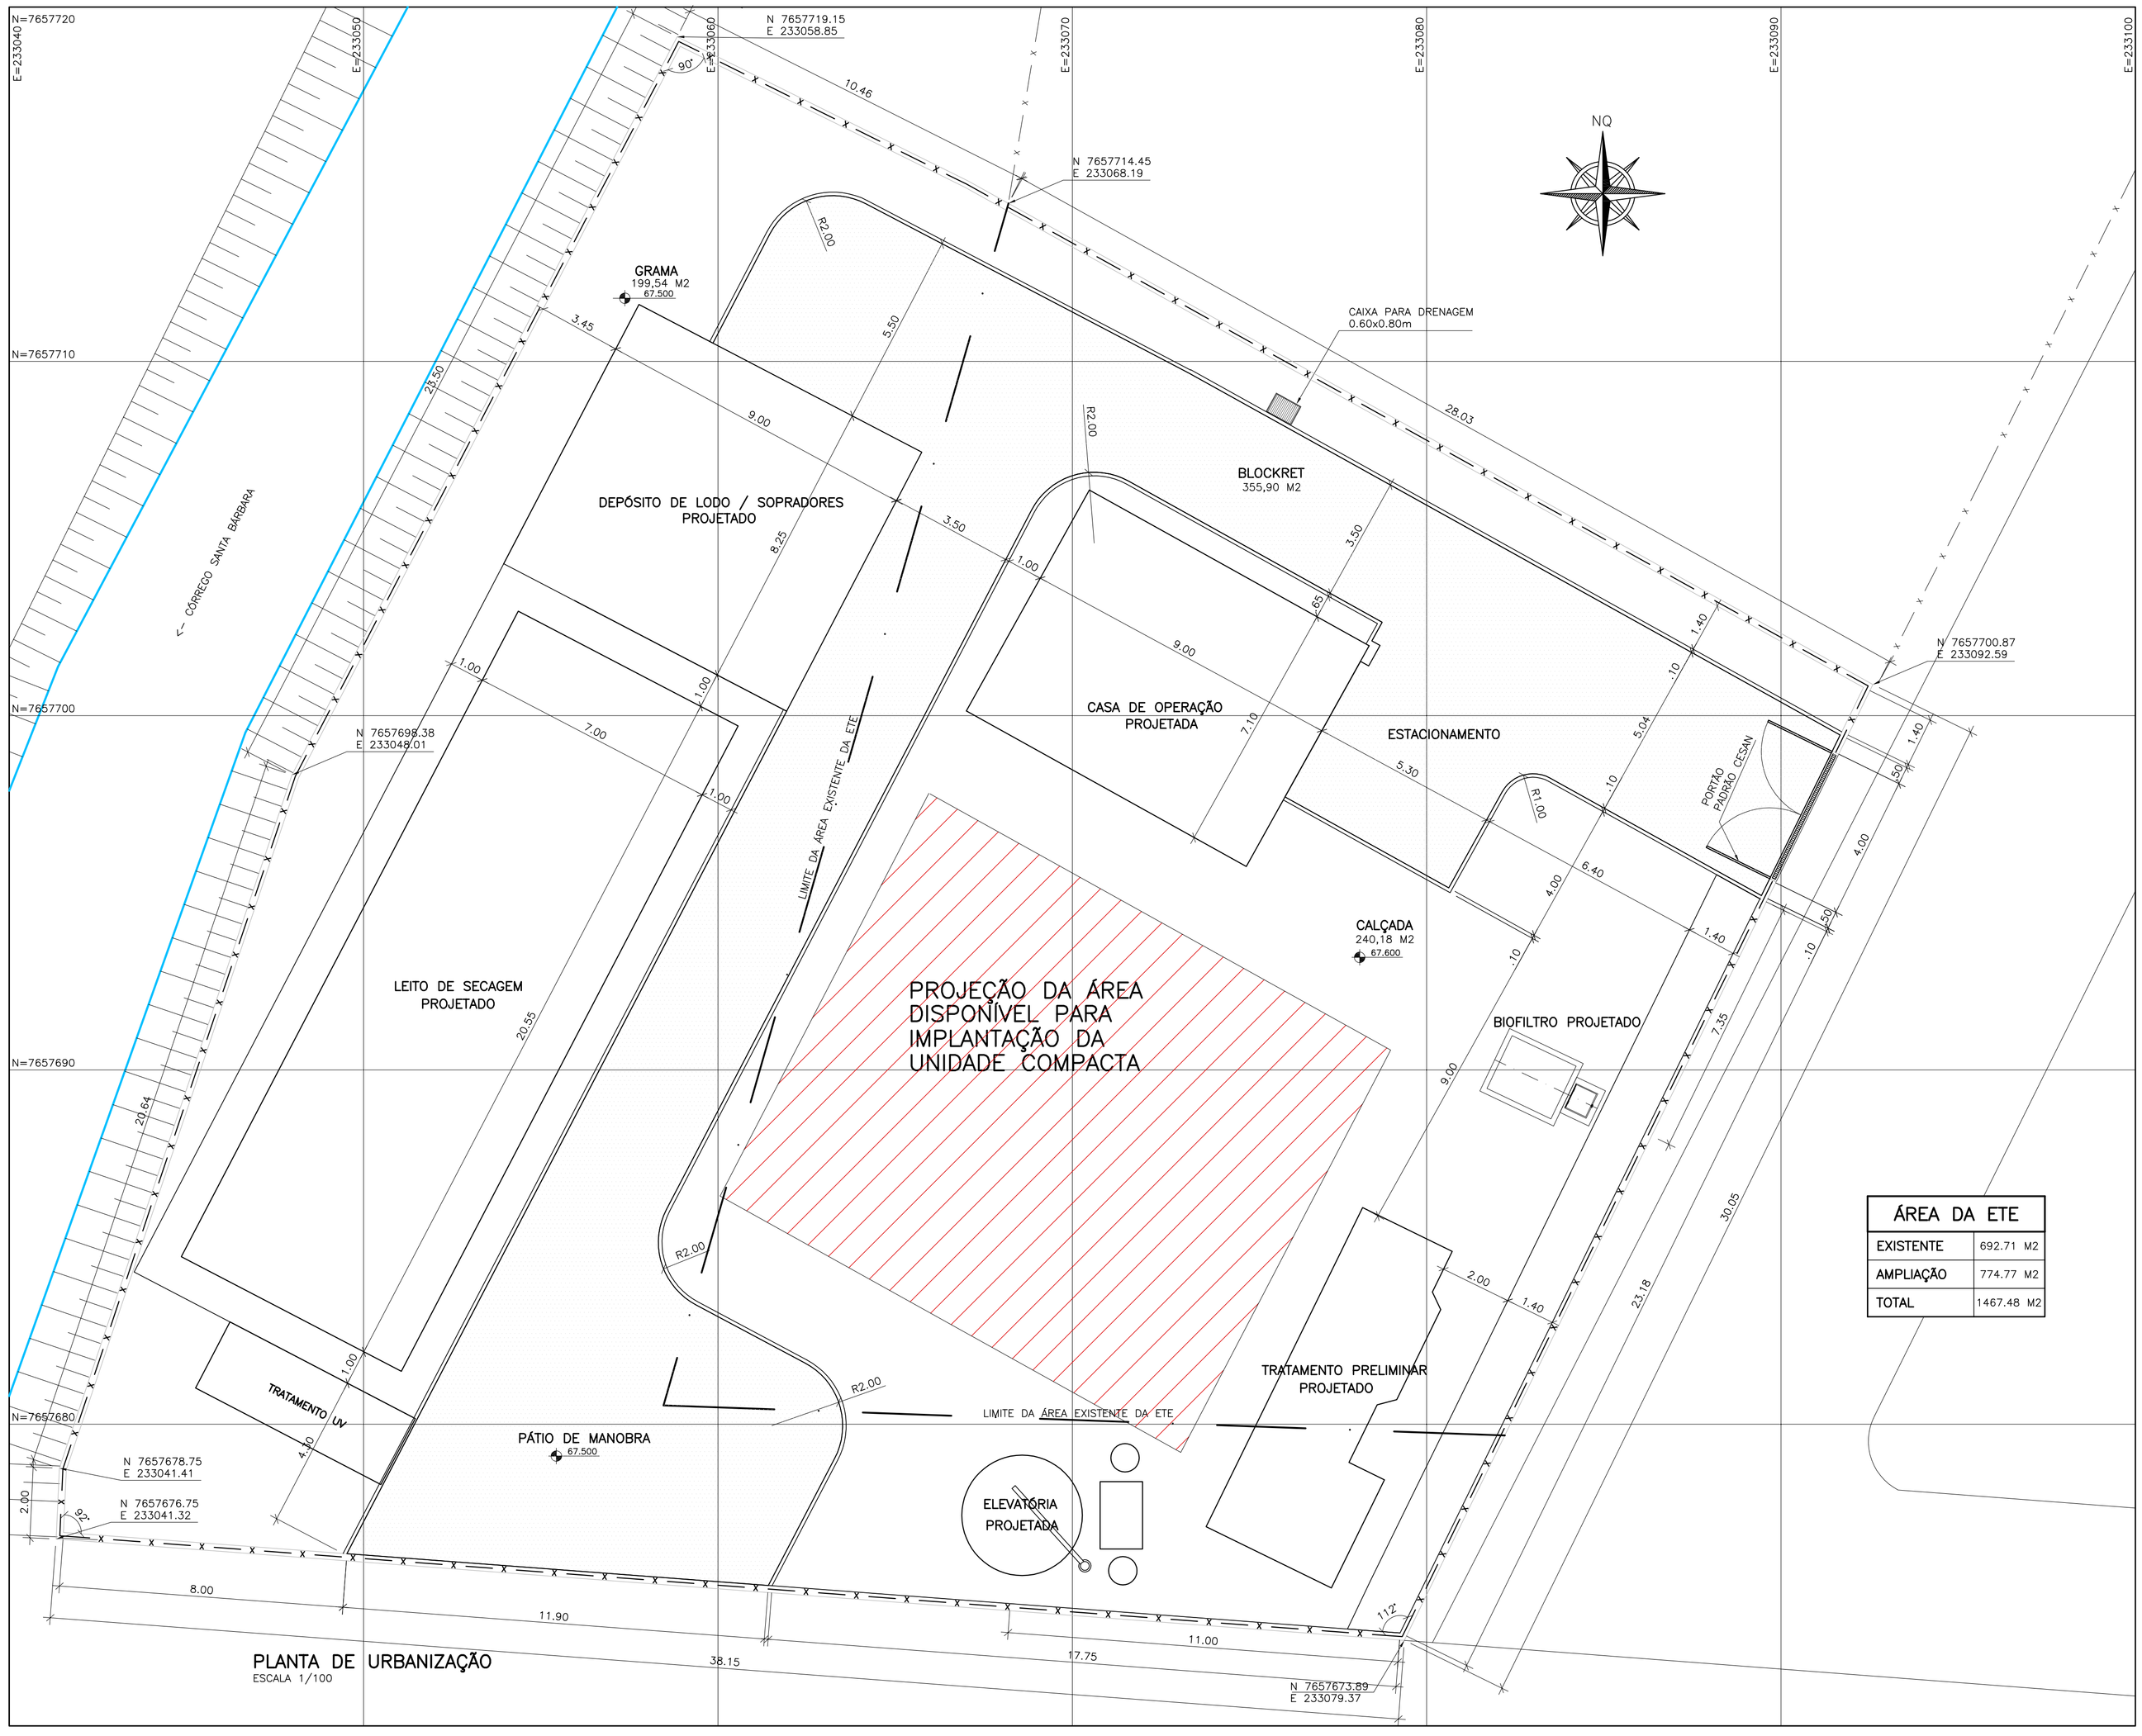

PLANTA DE URBANIZAÇÃO
ESCALA 1/100

ÁREA DA ETE	
EXISTENTE	692.71 M2
AMPLIAÇÃO	774.77 M2
TOTAL	1467.48 M2

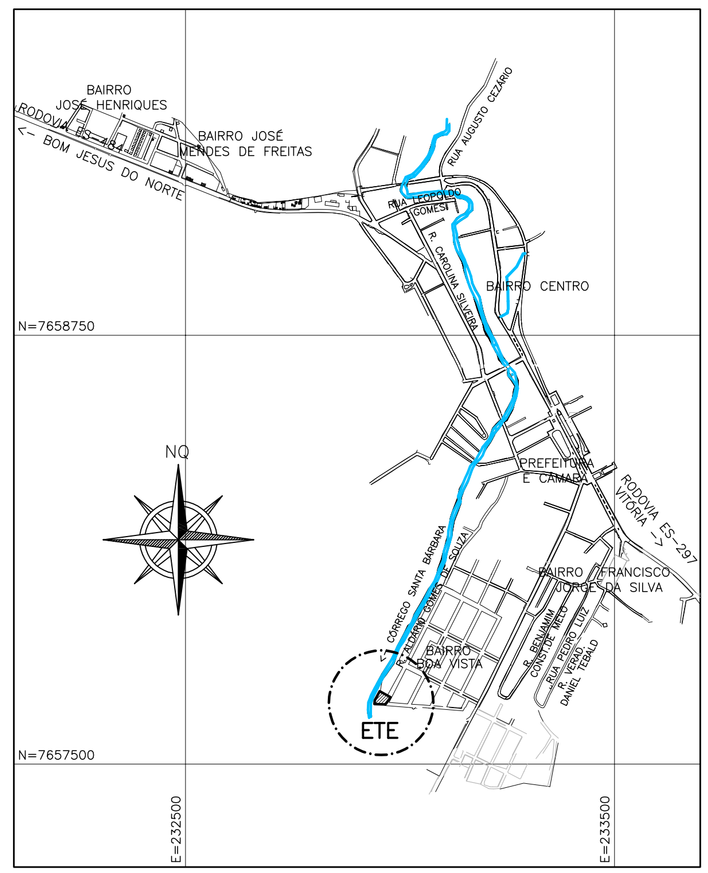

SITUAÇÃO
ESCALA 1/12.500

LOCALIZAÇÃO
ESCALA 1/6000

NOTAS

1–COTAS E ELEVAÇÕES EM METRO, EXCETO ONDE INDICADO

2–A ÁREA DA ETE FOI AMPLIADA EM RAZÃO DA REFORMA

3–COLOCAR CHICANAS NA SAÍDA DOS EFLUENTES DO DECANTADOR DA ETE.

4–OBSERVAR OS DIÂMETROS DOS FUROS DAS PLACAS SUPERIORES QUE RETÉM AS BIOMIDIAS DOS TANQUES DE AERAÇÃO. POIS NOS SISTEMAS MAIS ANTIGOS SÃO DE FIBRA E COM CORTES DE MAQUITA.

ESTE DESENHO É PROPRIEDADE DA COMPANHIA ESPIRITO SANTENSE DE SANEAMENTO – CESAN E NÃO PODE SER COPIADO SEM SUA AUTORIZAÇÃO.

NÚMEROS	TÍTULOS	Nº	LOCAL	DISCRIMINAÇÃO	DES.	DIV.	GER.	DATA
C–096–000–92–1–XX–0002	ETE – GEOMETRIA E LOCAÇÃO	01	CESAN	INSERÇÃO DE TRATAMENTO UV	ADOLPHO	–	E–UGP	04/21

PRINCIPAIS DESENHOS DE REFERÊNCIA — REVISÃO

CANCELA E SUBSTITUI O DESENHO NÚMERO:

CANCELADO E SUBSTITUÍDO PELO DESENHO NÚMERO:

CENTRO DE DOCUMENTAÇÃO

RECEBIDO: __/__/__

Nº DOC.: _____ ASS.: _____

APROVAÇÃO CESAN:

ASS.: _____ MATR.: _____

UNID.: _____ DATA: __/__/__

ESTA APROVAÇÃO NÃO ISENTA A CONTRATADA DE SUAS RESPONSABILIDADES LEGAIS.

EMITENTE:

PROJETADO:	COORDENADOR:
CREA: _____ REGIÃO: __	CREA: _____ REGIÃO: __
DESENHO: _____	Nº DES. PROJETISTA:
DATA: _____	_____

RESPONSÁVEL TÉCNICO: _____ ENGº JOSÉ CELSO MOTTA

CREA: 2757/D REGIÃO: ES ART Nº: 08201900391691 DATA: 04/2019

EMISSÃO CESAN	DATAS
PROJETADO: ENGº JOSÉ CELSO MOTTA	04/19
CREA:	
DESENHADO: TÉCº ADOLPHO BONELLA ARDIZZON	04/19
VERIFICADO: ENGº JOSÉ CELSO MOTTA	04/19
DIVISÃO: ENGª CARINA DA ROSS REZENDE	04/19
GERÊNCIA: ENGª AMANDA CAMPAGNARO P. BRAGATTO	04/19

CESAN

MUNICÍPIO: APIACÁ | DISTRITO: SEDE | BAIRRO:

NOME DO EMPREENDIMENTO: AMPLIAÇÃO E MELHORIA DO SISTEMA DE ESGOTAMENTO SANITÁRIO DE APIACÁ

TÍTULO: ESTAÇÃO DE TRATAMENTO DE ESGOTO – COMPACTA 12,6 L/s
GEOMETRIA E LOCAÇÃO
PLANTA

ESCALA:	FOLHA:	Nº CESAN	REV:
INDICADA	03 / 19	C–096–000–92–5–XX–0019	01