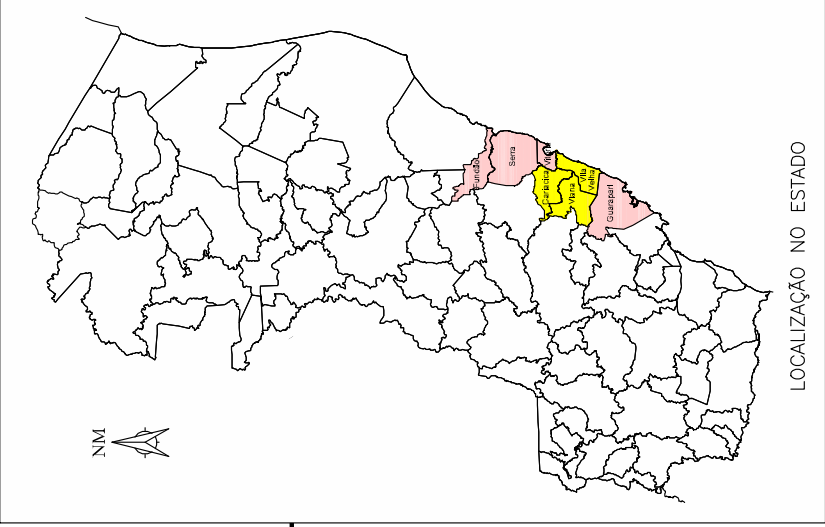
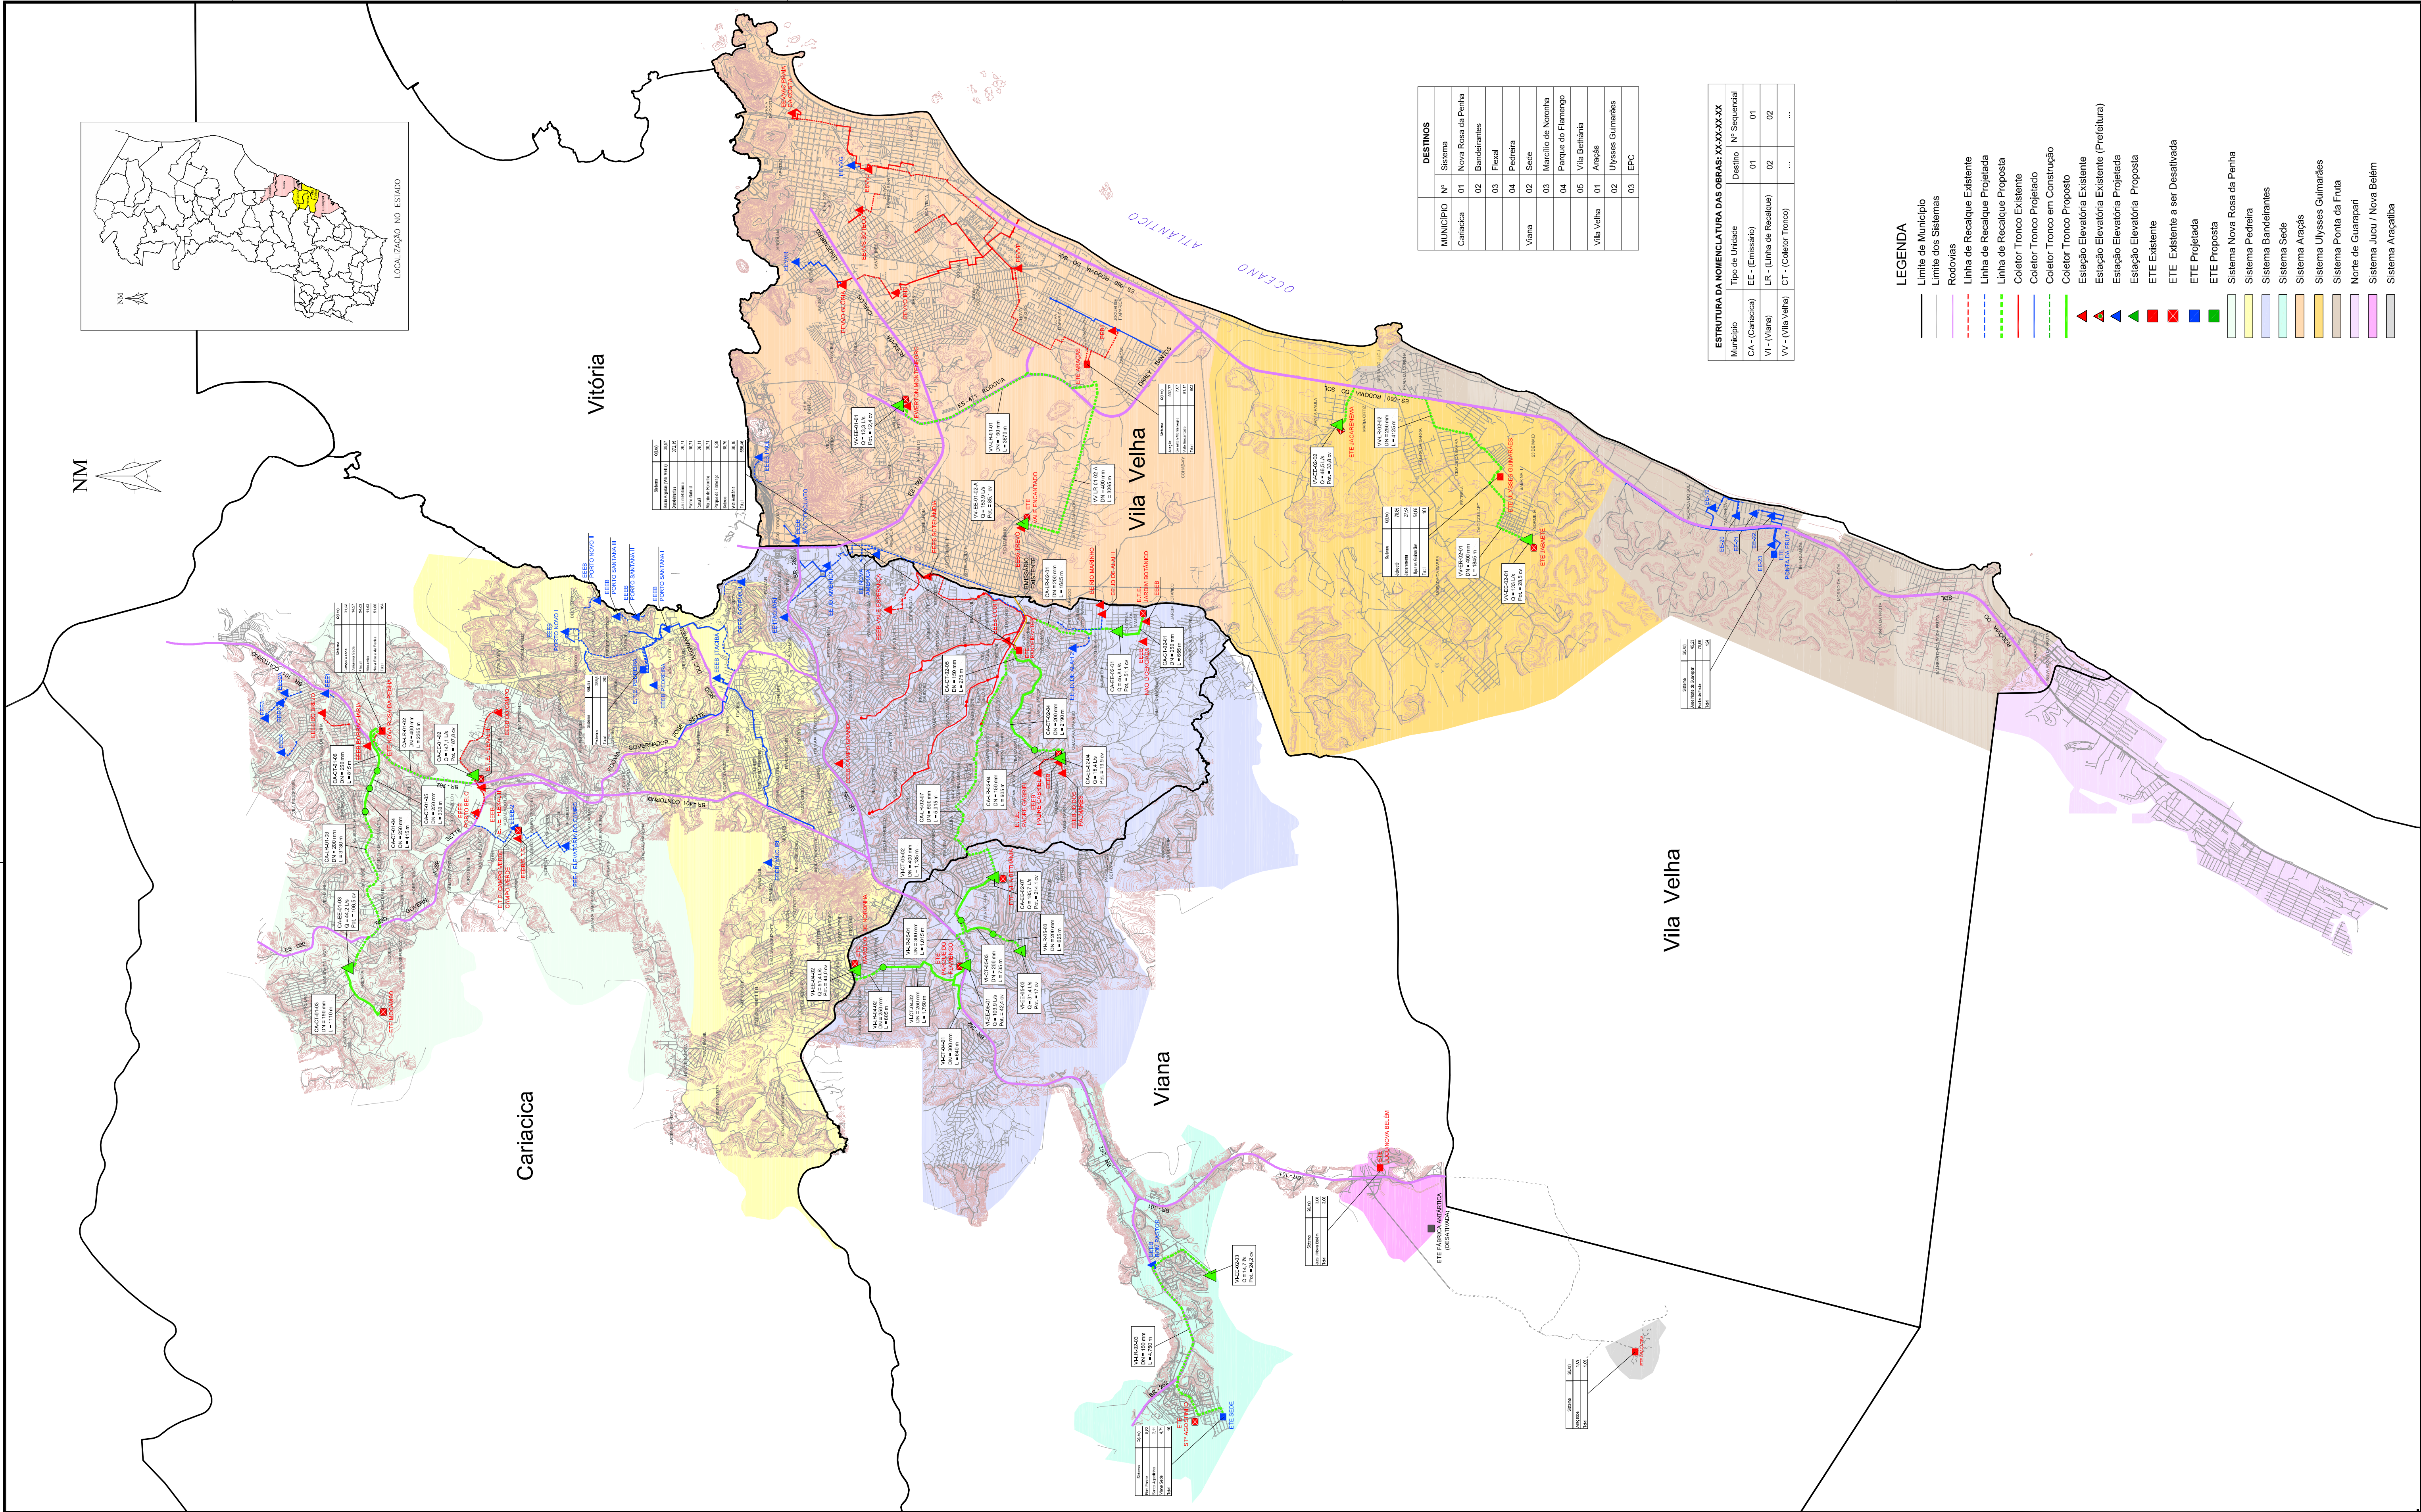


NM

Vitória

Cariacica

Viana

Vila Velha

Vila Velha

MUNICÍPIO	Nº	Sistema
Cariacica	01	Nova Rosa da Penha
	02	Bandeirantes
	03	Fiscal
	04	Pedreira
Viana	02	Sede
	03	Marcelo de Noronha
	04	Parque do Flamengo
	05	Vila Bahiana
Vila Velha	01	Araçás
	02	Ulysses Guimarães
	03	EPC

ESTRUTURA DA NOMENCLATURA DAS OBRAS XX-XX-XXXX			
Município	Tipo de Unidade	Destino	Nº Sequencial
CA - (Cariacica)	EE - (Emissário)	01	01
VI - (Viana)	LR - (Linha de Recalque)	02	02
VV - (Vila Velha)	CT - (Coletor Tronco)	...	...

LEGENDA

- Limite de Município
- Limite dos Sistemas
- Rodovias
- Linha de Recalque Existente
- Linha de Recalque Projetada
- Linha de Recalque Proposta
- Coletor Existente
- Coletor Tronco Existente
- Coletor Tronco Proposto
- Coletor Tronco em Construção
- Estação Elevatória Existente (Prefeitura)
- Estação Elevatória Existente (Proposta)
- Estação Elevatória Proposta
- ETE Existente
- ETE Existente a ser Desativada
- ETE Projetada
- ETE Proposta
- Sistema Nova Rosa da Penha
- Sistema Pedreira
- Sistema Bandeirantes
- Sistema Sede
- Sistema Araçás
- Sistema Ulysses Guimarães
- Sistema Ponta da Frua
- Norte de Guarapari
- Sistema Jucu / Nova Belém
- Sistema Araçaliba

NÚMEROS		TÍTULOS		PRINCIPAIS DESENHOS DE REFERÊNCIA	
01		Consórcio FF/JNS		REVISÃO GERAL CONFORME COMENTÁRIO	
Nº		LOCAL		DISCRIMINAÇÃO	
DES.		DIV.		GER.	
DATA		Camargo		Pierre	
Março/09					
CANCELA E SUBSTITUI O DESENHO NÚMERO:		CENTRO DE DOCUMENTAÇÃO		EMITENTE:	
RECEBIDO: / /		Nº DOC.: ASS.: /		Consórcio	
APROVAÇÃO CESAN:		ASS.: MATR.: /		FIGUEIREDO FERRAZ	
UNID.: DATA: / /		ESTA APROVAÇÃO NAO ISENTA A CONTRATADA DE SUAS RESPONSABILIDADES LEGAIS.		JNS	
CANCELA E SUBSTITUI O DESENHO NÚMERO:		PROJETADO:		COORDENADOR:	
		PIERRE CANDALFT		NELSON L. R. NUCCI	
		CREA: 0600673037 REGIÃO: SP		CREA: 0600142843 REGIÃO: SP	
		DESENHO: CAMARGO		Nº DES. PROJETISTA:	
		DATA: MARÇO / 2009		0603/DE/S096/R1	
		RESPONSÁVEL TÉCNICO:		RESPONSÁVEL TÉCNICO:	
		NELSON L. R. NUCCI		PIERRE CANDALFT	
		CREA: 0600142843 REGIÃO: SP ART Nº: DATA: / /		CREA: 0600673037 REGIÃO: SP ART Nº: DATA: / /	
		VERIFICADO:		DIVISÃO:	
		ENGº NIZE MARIA CARVALHO GOMES		JADYR CARVALHO	
		GERÊNCIA:		ENGº JOSÉ CARLOS DALBEM	
		MUNICÍPIO: GRANDE VITÓRIA		DISTRITO:	
		BAIRRO:		EMPREENHIMENTO:	
		PLANO DIRETOR DE ESGOTAMENTO SANITÁRIO DA REGIÃO METROPOLITANA DA GRANDE VITÓRIA		TÍTULO:	
		OPÇÕES VIÁVEIS DE PROJETO GRUPO CENTRAL – ALTERNATIVA C		ESCALA:	
		S/ESCALA		FOLHA:	
		01 / 01		Nº CESAN	
		A-040-001-90-0-XX-0009		REV: 01	